

GEMEINDE

REGIERUNGSBEZIRK HANNOVER

MAßSTAB 1 : 1 000

BEBAUUNGSPLAN NR. 2

REINSDORF

LANDKREIS GRAFSCHAFT SCHAUMBURG

FLUR 4

„Die Oberschier Eichen“


1. ERWEITERUNG



ZEICHENERKLÄRUNG

geplant, d. h. durch den Bebauungsplan verbindlich festgesetzt.

- Grenze des Geltungsbereiches
- Straßenbegrenzungslinie
- Baulinie
- Baugrenze
- bebaubare Fläche
- nicht überbaubare Fläche
- Verkehrsfläche
- WA** allgem. Wohngebiet
- II** Zahl der Vollgesch. (Höchstgrenze)
- 04** Grundflächenzahl
- 07** Geschößflächenzahl
- P** Parkfläche

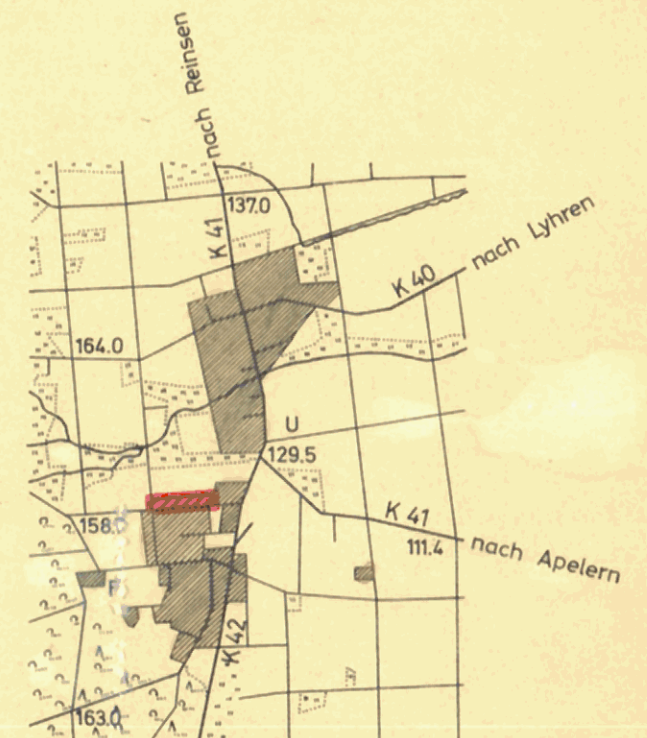

SITUATION
IM MAßSTAB 1 : 25 000

Die Richtigkeit der Planungsunterlage
in vermessungstechnischer Hinsicht
wird bescheinigt.

KATASTERAMT

Rinteln, am 12. 7. 1967

BEARBEITET

RINTELN, AM 4. OKTOBER 1966

ARCHITEKT BDA HANS BUNDTZEN
ORTSPLANER
RINTELN/WESER

HAT AUSGELEGEN

GEM. § 2 (6) DES BUNDESBAUGESETZES
VOM 23.6.1960
IN DER ZEIT VOM 19. DEZEMBER 1966
BIS 20. JANUAR 1967
REINSDORF, AM 18. Februar 1967

BESCHLOSSEN

GEM. § 10 DES BUNDESBAUGESETZES
VOM 23.6.1960
VOM RAT DER GEMEINDE
IN DER SITZUNG AM 17. 4. 1967
REINSDORF, AM 18. 4. 1967

GENEHMIGT (mit Auflage)

GEM. § 11 DES BUNDESBAUGESETZES
VOM 23.6.1960
HANNOVER, AM 10. 6. 1967

DER REGIERUNGSPRÄSIDENT
H-VI-NR. 214-651-167-68
IM AUFTRAG:


BEKANNTGEMACHT

GEM. § 12 DES BUNDESBAUGESETZES
VOM 23.6.1960

REINSDORF, AM 18. 8. 1967



Verm.-Oberrat

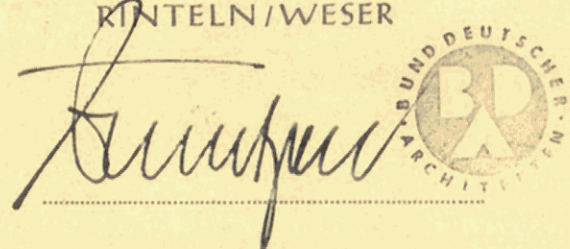

Gemeindedirektor

Gemeindedirektor

Ratsherr

Oberbaureferent

Gemeindedirektor