
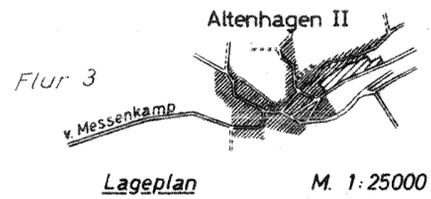


ALTENHAGEN II

Landkreis Springe ————— Regierungsbezirk Hannover

Aufbauplan Nr. 1

Anlage zum ~~Bebauungsplan Nr. 1~~
Satzung über besondere Anforderungen
an die Baugestaltung

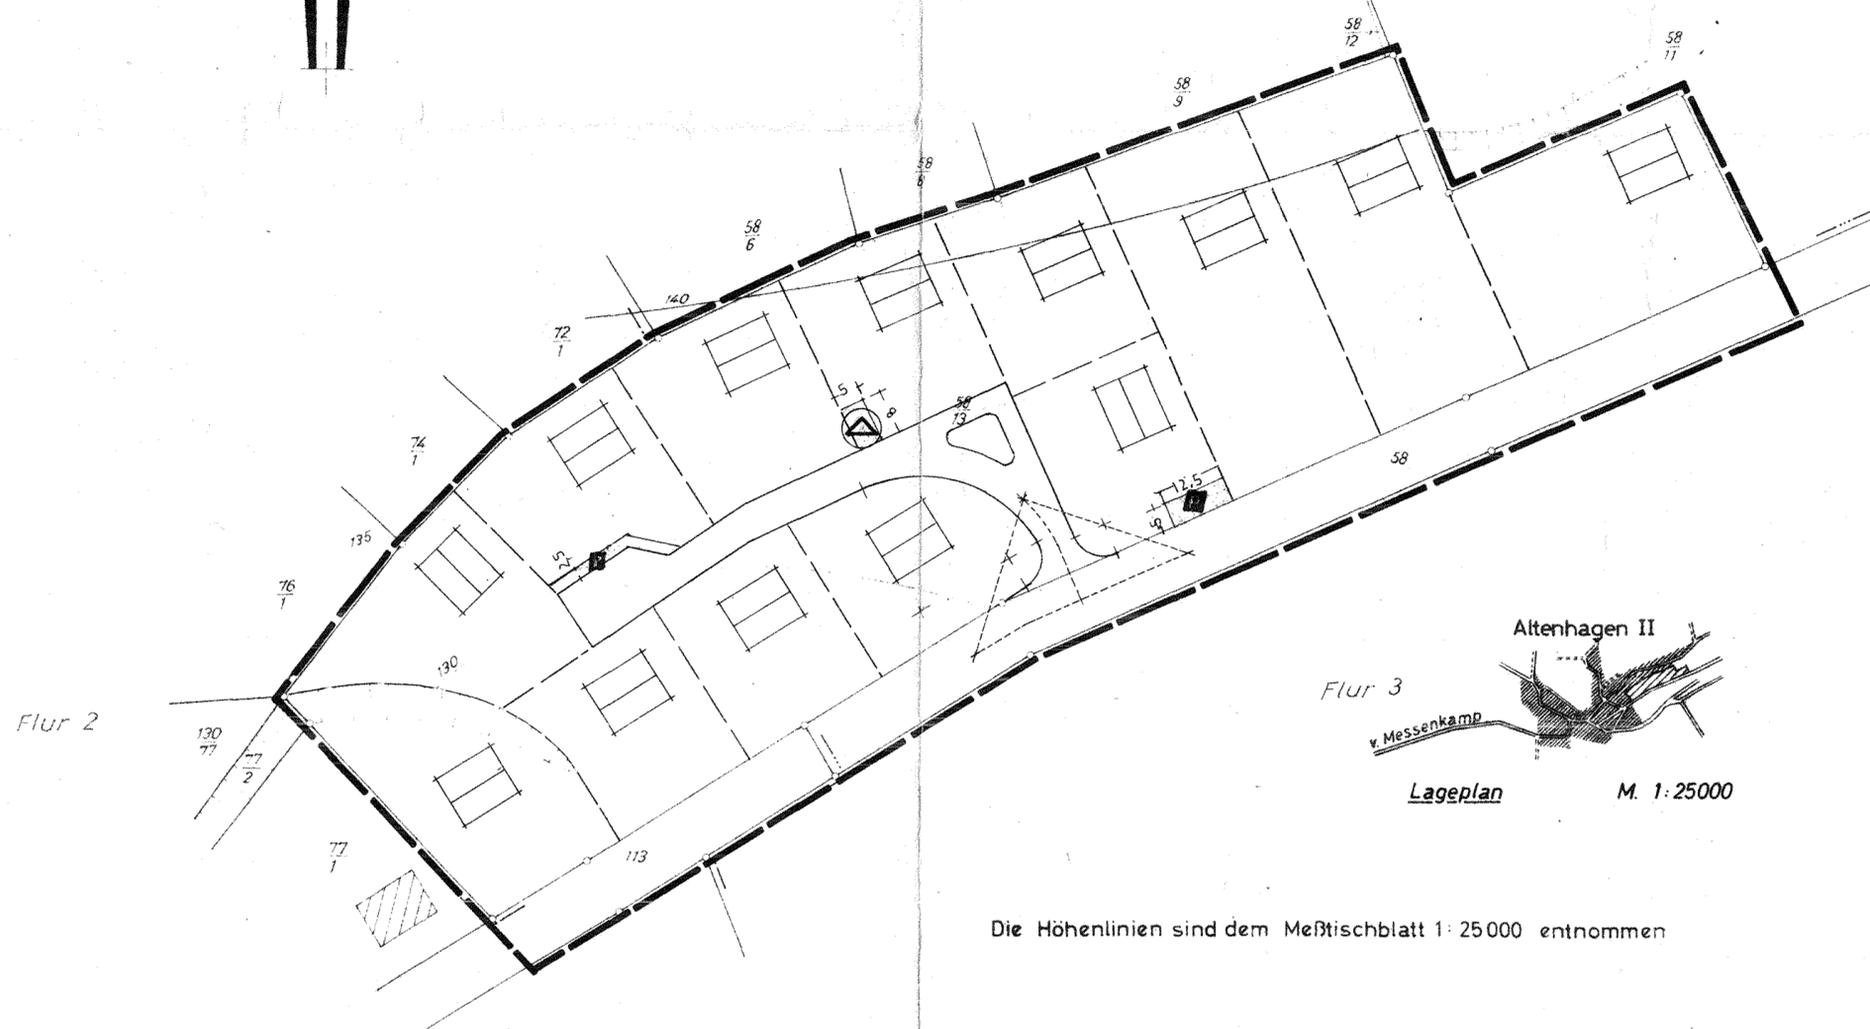


Die Höhenlinien sind dem Meßtischblatt 1:25000 entnommen

Rechtsverbindliche Festsetzungen der Baugestaltungssatzung vom



Nachrichtlich übernommen:

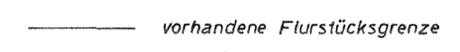

Unverbindliche Darstellungen:



DIE RICHTIGKEIT
DER PLANUNGSUNTERLAGE IN
VERMESSUNGSTECHNISCHER
HINSICHT WIRD BESCHEINIGT.
SPRINGE, am 4. Febr. 1966
KATASTERAMT

VERMESSUNGS - OSERRAT

AUSGEARBEITET
Hannover, am 1. März 1966

BESCHLOSSEN
GEM. 10 DES BUNDESBAUGESETZES
VOM 23.6.1960
VOM RAT DER ~~STADT~~ **GEMEINDE** am 6.7.1966
in der Fassung gemäß Ratsbeschl. vom 21. Okt. 1967
IN DER SITZUNG AM 27. Okt. 1967
Altenhagen II, am 27. Okt. 1967



BÜRGERMEISTER
V. Dörster
Ratsmitglied

HAT AUSGELEGEN
GEM. 2 (6) DES BUNDESBAUGESETZES
VOM 23.6.1960
IN DER ZEIT VOM 2. Nov. 1967
BIS 2. Dez. 1967
Altenhagen II, am 10. Dez. 1967



BÜRGERMEISTER
V. Dörster
Ratsmitglied

GENEHMIGT
GEM. 4 DES BUNDESBAUGESETZES
§ 3 (1) der VO. über Baugestaltung
HANNOVER, am 14. 6. 1967

DER REGIERUNGSPRÄSIDENT
IM AUFTRAGE

BEKANNTGEMACHT
GEM. 12 DES BUNDESBAUGESETZES

AM 196
Altenhagen II, am 196

BÜRGERMEISTER
Ratsmitglied

LANDKREIS SPRINGE
GEMEINDE ALTENHAGEN II
GEMARKUNG
FLUR 1 2 3
MAßSTAB 1:1000