

GEMEINDE REINSDORF

REGIERUNGSBEZIRK HANNOVER KREIS GRAFSCHAFT SCHAUMBURG


MAßSTAB 1 : 1000

BEBAUUNGSPLAN NR. 1

„Auf dem alten Felde“

Z E I C H E N E R K L Ä R U N G

- Grenze des Bebauungsplanes
- Straßenfluchtlinie
- Baufuchtlinie
- Bebauungsgrenze
- vorhandene Flurstücksgrenze
- geplante Flurstücksgrenze
- vorhandene Gebäude
- geplante Gebäude
- Ga. Garagen
- GB. giebelständige Bebauung
- TR. traufenständige Bebauung
- vorhandene Straßenfläche
- geplante Straßenfläche
- Sichtwinkel
- Wasserlauf
- zu pflanzende Bäume

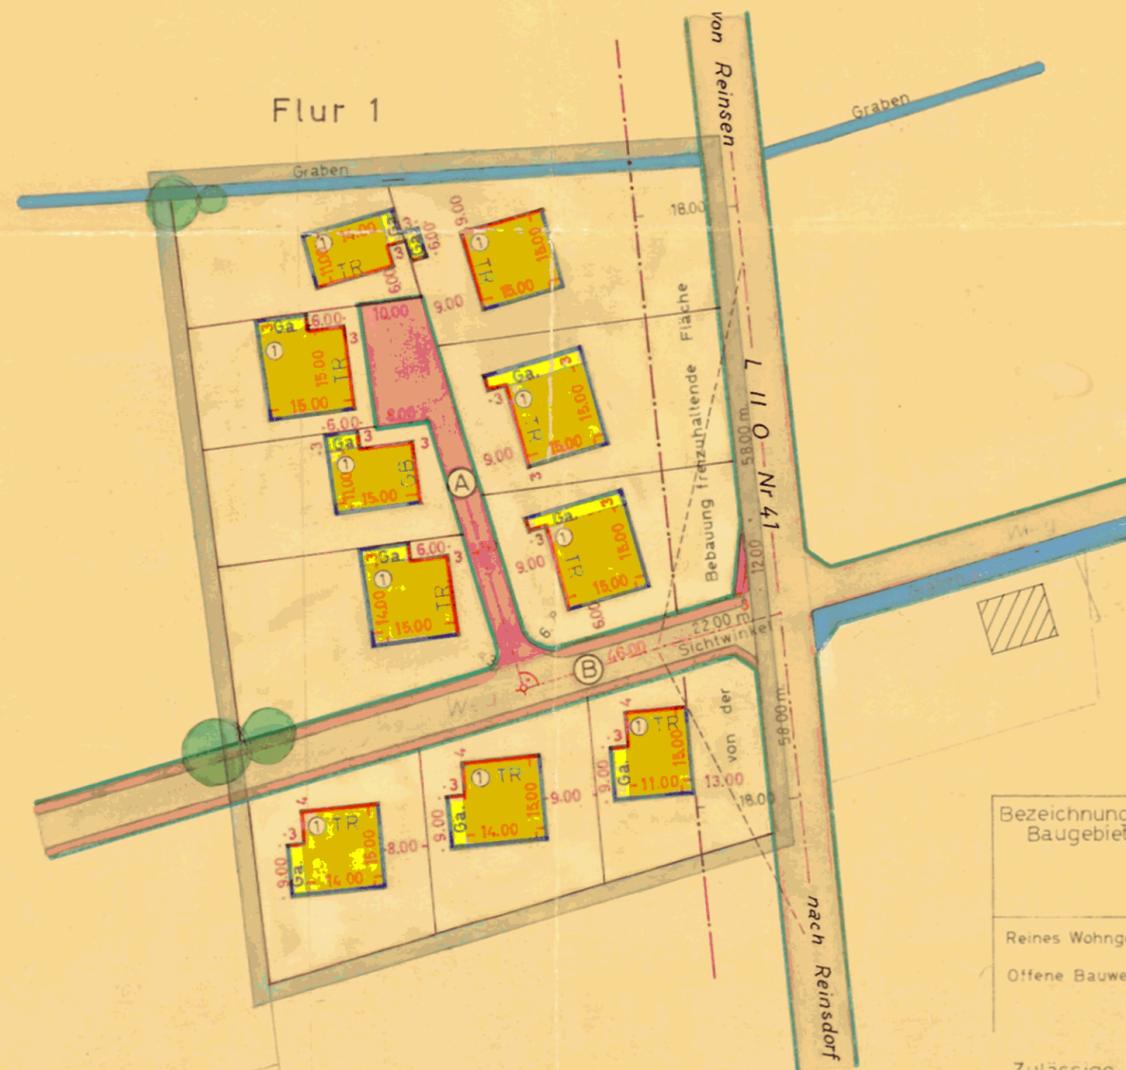

Bezeichnung des Baugebietes	Art der baulichen Nutzung	Maß der baulichen Nutzung	
		Geschößzahl	Überbauter Teil der Grundstücksfläche max.
Reines Wohngebiet	Nur Wohngebiet ohne Ausnahme (auch keine Läden)	1,1	0,3

Zulässige Bautiefe -Höchstwert- 15,00 m



Situation im Maßstab 1 : 25 000

Die Richtigkeit der Planungsunterlage in vermessungstechnischer Hinsicht wird bescheinigt

K A T A S T E R A M T

RINTELN, DEN 17. Januar 1962

Thiermann
Rykm. Rat.

AUFGESTELLT

RINTELN AM 12. OKTOBER 1961

ARCHITECT BDA HANS BUNDTZEIN

ORTSPLANER

RINTELN, OSTPREUSSENWEG 1

BESCHLOSSEN

GEM. § 10 DES BUNDESBAUGESETZES
VOM 23. 6. 1960

VOM RAT DER GEMEINDE

IN DER SITZUNG AM 16. 2. 1962

REINSDORF, DEN 18. 2. 1962

Daseking *Steinmeier*
Bürgermeister Ratsherr

HAT AUSGELEGEN

GEM. § 2(6) DES BUNDESBAUGESETZES
VOM 23. 6. 1960

IN DER ZEIT VOM 7. 10. 1961

BIS 10. 11. 1961

REINSDORF, DEN 18. 2. 1962

Daseking
Bürgermeister

GENEHMIGT

GEM. § 11 DES BUNDESBAUGESETZES
VOM 23. 6. 1960

HANNOVER, AM 13. 8. 1962

DER REGIERUNGSPRÄSIDENT
IM AUFTRAG

Baurat
Reg.-m. Baurat

BEKANNTGEMACHT

GEM. § 12 DES BUNDESBAUGESETZES
VOM 23. 6. 1960

AM 16. September 1962

REINSDORF, DEN 11. 9. 1962

Daseking
Bürgermeister