

GEMEINDE

REGIERUNGSBEZIRK HANNOVER

HÜLSEDE


LANDKREIS SPRINGE

MAßSTAB 1:500

FLUR 4

BEBAUUNGSPLAN NR.1

„Ortsmitte“

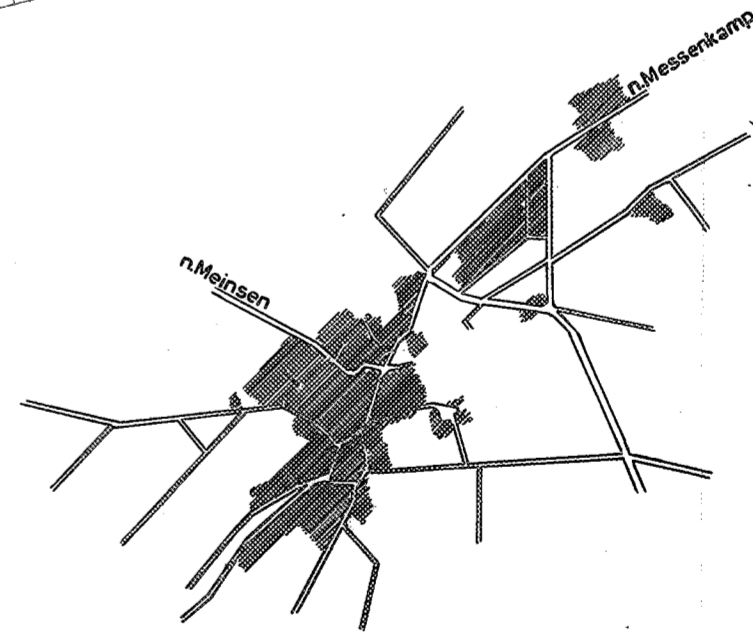

SITUATION
IM MAßSTAB 1:25 000

- ZEICHENER KLÄRUNG**
- zu erhaltende Bäume
 - Straßenbegrenzungslinie
 - Baulinie
 - vorhandene Straßenfläche
 - geplante Straßenfläche
 - Parkplatz
 - Fläche öffentlicher Nutzung
 - vorhandene Gebäude
 - abzubrechende Gebäudeteile

DIE RICHTIGKEIT
DER PLANUNGSINTERLAGE IN
VERMESSUNGSTECHNISCHER
HINSICHT WIRD BESCHEINIGT.
SPRINGE, am 3. 10. 1962
KATASTERAMT
in Vertretung
W. M. M. M.
REGIERUNGSVERMESSUNGSRAT

BEARBEITET.
RINTELN, am 29. Mai 1962
HANS BUNDTZEN
ARCHITEKT BDA
326 RINTELN
WILHELM BUSCH WEG 21
H. Bundtzen

BESCHLOSSEN
GEM. § 10 DES BUNDESBAUGESETZES
VOM 23.6.1960
VOM RAT DER GEMEINDE
IN DER SITZUNG AM 8. JUNI 1962
Hülsede, am 3. JULI 1963
BÜRGERMEISTER
M. M. M.
GEMEINDEDIREKTOR

HAT AUSGELEGEN
GEM. § 21(3) DES BUNDESBAUGESETZES
VOM 23.6.1960
IN DER ZEIT VOM 26. APRIL 1963
BIS 28. MAI 1963
GEMEINDEDIREKTOR
G. G. G.
GEMEINDEDIREKTOR

GENEHMIGT MIT AUFLAGEN
GEM. § 11 DES BUNDESBAUGESETZES
VOM 23.6.1960
HANNOVER, am 6. JULI 1964
H VI NR. 872.163.
DER REGIERUNGSPRÄSIDENT
IM AUFTRAGE
gez. Borchering i.V.
O. Reg.-Baurat

BEKANNTMACHT
GEM. § 12 DES BUNDESBAUGESETZES
VOM 23.6.1960
AM 1. NOV. BIS 1. DEZ. 1964
GEMEINDEDIREKTOR
G. G. G.
GEMEINDEDIREKTOR