

# FLECKEN LAUENAU

REGIERUNGSBEZIRK HANNOVER

LANDKREIS SPRINGE

MAßSTAB 1 : 1000


## BEBAUUNGSPLAN NR.7

„OSTSIEDLUNG“

1. ÄNDERUNG

### ZEICHENERKLÄRUNG

- vorhanden**
- Gebäude
  - Straßenfläche
  - Grundstücksgrenzen
- geplant, d.h. durch den Bebauungsplan verbindlich festgesetzt.**
- Grenze des Geltungsbereiches
  - Straßenbegrenzungslinie
  - Baulinie
  - Baugrenze
  - bebaubare Fläche
  - nicht überbaubare Fläche
  - Straßenfläche
  - Parkplatz
  - allgem. Wohngebiet 2-geschossig
  - Grundflächenzahl
  - Sondergebiet (Altenwohnheim)
- unverbindliche Darstellungen**
- vorgeschl. Grundstücksgrenzen
  - entfallende Grundstücksgrenzen
  - vorgeschl. Stellung der Baukörper
  - vorgeschlagene Garagen
  - vorgeschlagene Bepflanzung
- nach anderen gesetzlichen Vorschriften getroffene Festsetzungen**
- traufständige Bebauung
  - giebelständige Bebauung
- Vervielfältigung verboten

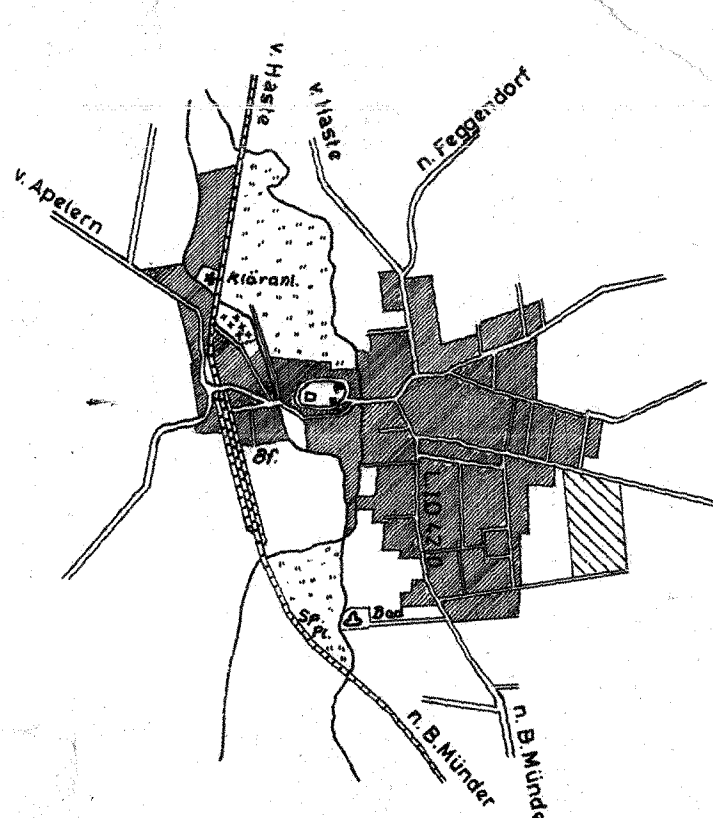

SITUATION  
IM MAßSTAB 1 : 25 000

DIE RICHTIGKEIT  
DER PLANUNGSUNTERLAGE IN  
VERMESSUNGSTECHNISCHER  
HINSICHT WIRD BESCHIEHT.  
SPRINGE, am 9. 5. 1963  
KATASTERAMT  
*[Signature]*  
REGIERUNGSVERMESSUNGSRAT

BEARBEITET  
RINTELN, am 23. NOV. 1961  
10. SEPT. 1965  
HANS BUNDTZEN  
ARCHITEKT BDA  
320 RINTELN  
WILHELM BUSCH WEG 21  
*[Signature]*  
GEMEINDEDIREKTOR

BESCHLOSSEN  
GEM. § 10 DES BUNDESBAUGESETZES  
VOM 23.6.1960  
VOM RAT DER GEMEINDE  
BER SITUATION am 12. Nov. 1965  
LAUENAU, am 15. Nov. 1965  
*[Signature]*  
GEMEINDEDIREKTOR

HAT AUSGELEGEN  
GEM. § 2(6) DES BUNDESBAUGESETZES  
VOM 23.6.1960  
IN DER ZEIT VOM 13. SEPT. 1965  
BIS 15. OKT. 1965  
*[Signature]*  
GEMEINDEDIREKTOR

GEGENHIMT  
GEM. § 11 DES BUNDESBAUGESETZES  
HANNOVER, am 11. 5. 1966  
VI NR. 1592 165  
DER REGIERUNGSPRÄSIDENT  
OBERBAURAT  
*[Signature]*

BEKANNTGEMACHT  
GEM. § 12 DES BUNDESBAUGESETZES  
am 24. Juni 1966  
LAUENAU, DEN 24. Juni 1966  
*[Signature]*  
GEMEINDEDIREKTOR

LANDKREIS SPRINGE  
GEMEINDE LAUENAU  
GEMARKUNG LAUENAU  
FLUR 4  
MAßSTAB 1 : 1000

*„Ostsiedlung“  
Lauenau*