

GEMEINDE FEGGENDORF

REGIERUNGSBEZIRK HANNOVER


LANDKREIS SPRINGE

MAßSTAB 1:1000

FLUR 2

BEBAUUNGSPLAN NR. 2

„GROSSER RANZEN“

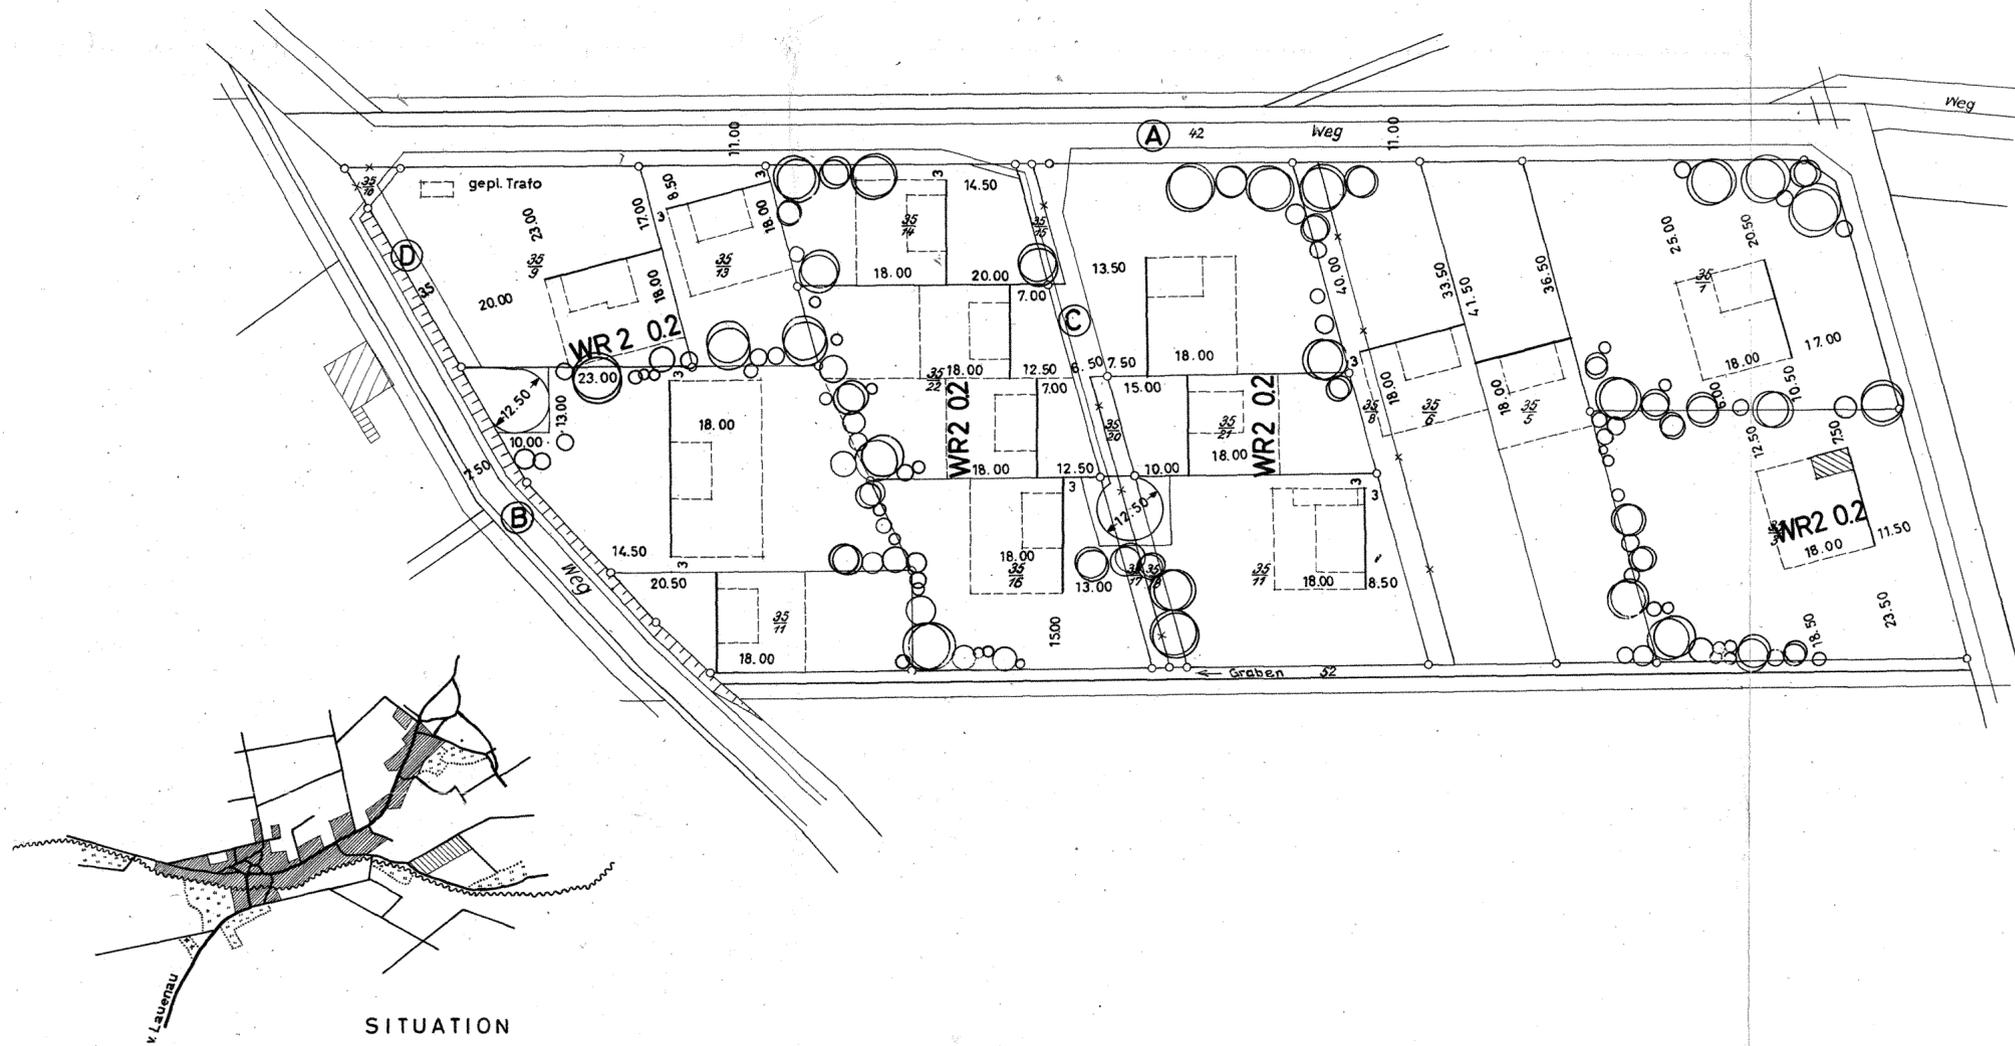

ZEICHENERKLÄRUNG

- GRENZE DES BEBAUUNGSPLANES
- STRASSENBEGRENZUNGSLINIE
- BAULINIE
- BAUGRENZE
- VORHANDENE STRASSENFLÄCHE
- GEPLANTE STRASSENFLÄCHE
- VORHANDENE EIGENTUMSGRENZE
- GEPLANTE EIGENTUMSGRENZE
- ENTFALLENDE EIGENTUMSGRENZE
- VORHANDENE GEBÄUDE
- BEBAUBARE FLÄCHE
- NICHT ÜBERBAUBARE FLÄCHE
- VORGESCHLAGENE BEPFLANZUNG
- GRABEN
- WR 2** REINES WOHNGEBIET 2- GESCHOSSIG
- 0.2** GRUNDFLÄCHENZAHL

SITUATION
IM MAßSTAB 1: 25000

DIE RICHTIGKEIT

DER PLANUNGSUNTERLAGE IN
VERMESSUNGSTECHNISCHER
HINSICHT WIRD BESCHEINIGT.

SPRINGE, am 22. 7. 1963
KATASTERAMT

[Signature]
REGIERUNGSVERMESSUNGSRAT

Vervielfältigung verboten



AUFGESTELLT

Rinteln, am 16. Mai 1963

HANS BUNDTZEN
ARCHITEKT BDA
326 RINTELEN
WILHELM BUSCH WEG 21

[Signature]

BESCHLOSSEN

GEM. § 10 DES BUNDESBAUGESETZES
VOM 23. 6. 1960

VOM RAT DER GEMEINDE

IN DER SITZUNG AM 1964
am 1964

.....
BÜRGERMEISTER

.....
GEMEINDEDIREKTOR

HAT AUSGELEGEN

GEM. § 2(6) DES BUNDESBAUGESETZES
VOM 23. 6. 1960

IN DER ZEIT VOM
BIS

.....
BÜRGERMEISTER

.....
GEMEINDEDIREKTOR

GENEHMIGT

GEM. § 11 DES BUNDESBAUGESETZES

HANNOVER, am 1964

DER REGIERUNGSPRÄSIDENT
IM AUFTRAGE

BEKANNTMACHT

GEM. § 12 DES BUNDESBAUGESETZES

AM 1964

.....
BÜRGERMEISTER

.....
GEMEINDEDIREKTOR

LANDKREIS SPRINGE

GEMEINDE Feggendorf

GEMARKUNG Feggendorf

FLUR 2

MAßSTAB 1:1000