

# FLECKEN LAUENAU

REGIERUNGSBEZIRK HANNOVER KREIS GRAFSCH. SCHAUMBURG

MAßSTAB 1 : 1000


Ortsteil Feggendorf

FLUR 1+2

BEBAUUNGSPLAN NR.3

1. Änderung

„Kleiner Ranzen“

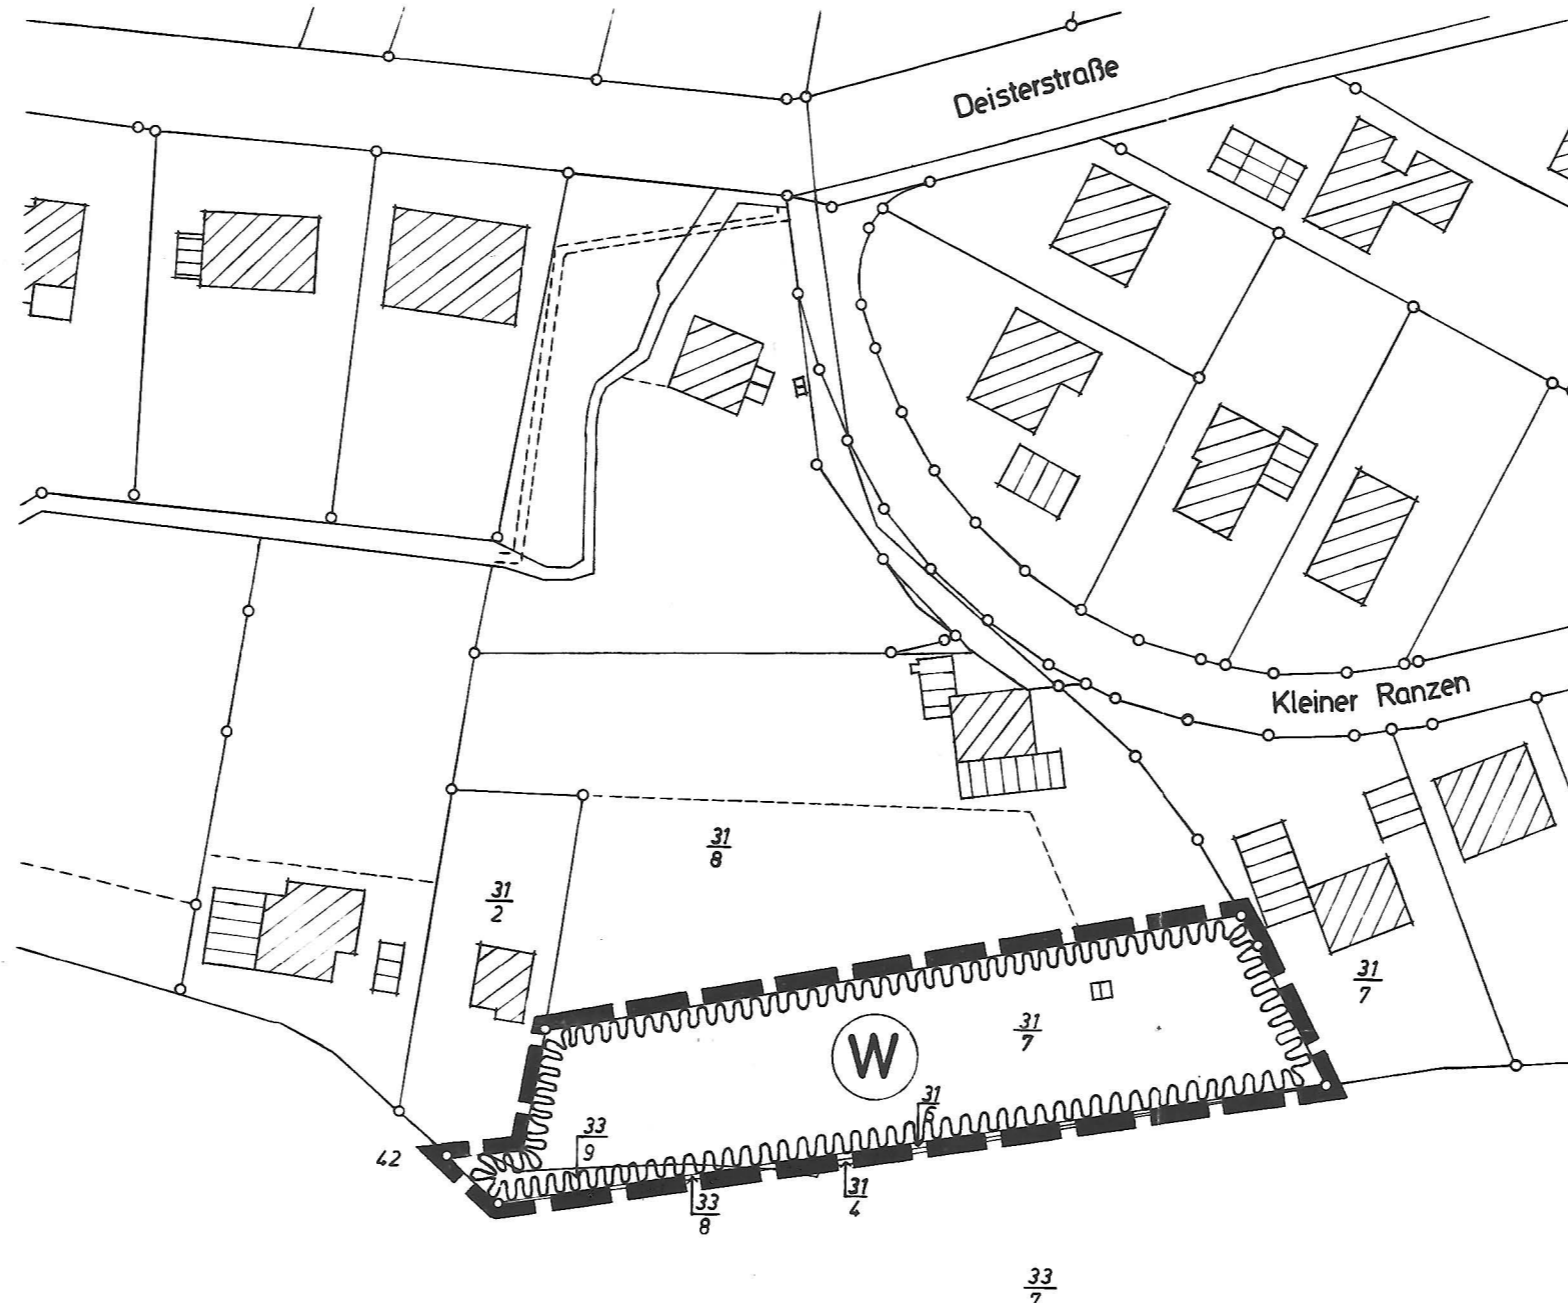

## PLANZEICHENERKLÄRUNG

- Grenze des Geltungsbereiches
- Art der Nutzung
- wasserrechtliche Festsetzung
- Wasserschutzgebiet (Wassergewinnungsfläche)

## NACHRICHTLICH

Im Falle einer Zuwiderhandlung gegen diese Satzung kann ein Zwangsgeld bis zu 500,-DM festgesetzt und die Ersatzvornahme auf Kosten säumiger Pflichtiger durchgesetzt werden. Die §§ 35 bis 37 des Gesetzes über die öffentliche Sicherheit und Ordnung vom 21.3.1951 (SOG) gelten entsprechend.

## ERKLÄRUNG

Wir, die Eigentümer des betroffenen und der benachbarten Grundstücke, stimmen der 1. Änderung des Bebauungsplanes Nr. 3 zu.

Eigentümer des betroffenen Grundstückes  
Flur 2, Flurstück  $\frac{31}{7}$  (Pook, Feggendorf)

*Polina Pook*  
Datum, Unterschrift

Flurstück  $\frac{33}{9}$   
(Böker, Feggendorf)

*Böker*  
Datum, Unterschrift

Eigentümer der benachbarten Grundstücke  
Flur 2

Flurstück  $\frac{31}{8} \frac{31}{6} \frac{31}{4}$   
(Pook, Feggendorf)

*Polina Pook*  
Datum, Unterschrift

Flurstück  $\frac{30}{50}$   
(Schlüter, Feggendorf)  
Schreiber.

*10.2.74*  
Datum, Unterschrift

Flurstück  $\frac{31}{2}$   
(Wagenheld, Langenhagen)

*15.3.74*  
Datum, Unterschrift

Flurstück 42  
(Realgemeinde Feggendorf)

*29.1.74*  
Datum, Unterschrift

Flurstück  $\frac{33}{8} \frac{33}{8}$   
(Böker, Feggendorf)

*Böker*  
Datum, Unterschrift

### Satzung „Bebauungsplan Nr. 3 (Kleiner Ranzen) 1. Änderung“ des Fleckens Lauenau, Ortsteil Feggendorf

Aufgrund der §§ 6 und 40 der Nds. Gemeindeordnung in der Fassung vom 7. Januar 1974 (NGVBl. S. 1) in Verbindung mit §§ 2, 9, 10 und 13 BBauG vom 23. Juni 1960 (BGBl. I S. 341) hat der Rat des Fleckens Lauenau in seiner Sitzung am 7. Mai 1974 folgende

Satzung zur Änderung des Bebauungsplanes Nr. 3 (Kleiner Ranzen) des Fleckens Lauenau, Ortsteil Feggendorf, — 1. vereinfachte Änderung gemäß § 13 BBauG

beschlossen:  
§ 1  
Der zeichnerische Teil ist Bestandteil dieser Satzung.

§ 2  
Gegenstand dieser Satzung ist die Änderung der wasserrechtlichen Festsetzung für die Flurstücke 31/7 und 33/9.

§ 3  
Diese Satzung tritt am Tage nach der Bekanntmachung in Kraft.

Lauenau, den 7. Mai 1974

*H. Gehr*  
Bürgermeister



*Jur*  
Gemeindedirektor

Der Rat der Gemeinde Feggendorf hat in seiner Sitzung am 22. Oktober 1973 beschlossen, den Bebauungsplan Nr. 3 „Kleiner Ranzen“ nach § 13 BBauG zu ändern.

Feggendorf, den 22. Okt. 1973

*Kaplan*  
Bürgermeister



*Jur*  
Gemeindedirektor

Der Rat des Fleckens Lauenau hat den Bebauungsplan Nr. 3 „Kleiner Ranzen“ 1. Änderung in seiner Sitzung am 7. Mai 1974 gemäß § 10 BBauG als Satzung beschlossen.

Lauenau, den 7. Mai 1974

*H. Gehr*  
Bürgermeister



*Jur*  
Gemeindedirektor

Die Satzung zur Änderung der Satzung des Bebauungsplanes Nr. 3 „Kleiner Ranzen“ ist am 5. Juni 1974 im Amtsblatt für den Regierungsbezirk Hannover, Stück 16 veröffentlicht worden. Der Bebauungsplan ist am 6. Juni 1974 rechts-wirksam geworden.

Lauenau, den 6. Juni 1974



*Jur*  
Gemeindedirektor

Bearbeitet:  
Rinteln, den 17. Januar 1974

ARCHITEKT BDA HANS BUNDTZEN  
ORTSPLANER  
RINTELN/WESER

*Hans Bundtzen*