

GEMEINDE POHLE

REGIERUNGSBEZIRK HANNOVER LANDKREIS SPRINGE
 MAßSTAB 1: 1000


BEBAUUNGSPLAN NR.1 „WEST“

1. ÄNDERUNG 10. Mai 1967



ZEICHENERKLÄRUNG

- vorhanden**
- Flurgrenze
 - Grundstücksgrenzen
 - Straßenfläche
 - Gebäude
- geplant, d. h. durch den Bebauungsplan verbindlich festgesetzt**
- Grenze des Geltungsbereiches
 - Straßenbegrenzungslinie
 - Baulinie
 - Baugrenze
 - bebaubare Fläche
 - nicht überbaubare Fläche
 - Straßenfläche
 - WA** allgem. Wohngebiet
 - II** Zahl der Vollgesch. (Höchstgrenze)
 - 04** Grundflächenzahl
 - 07** Geschöffflächenzahl
 - S** Sondergebiet Schule
- unverbindliche Anregungen**
- vorgeschl. Grundstücksgrenzen
 - entf. Grundstücksgrenzen
 - vorgeschl. Stellung der Baukörper
 - vorgeschl. Bepflanzung
- nach anderen gesetzlichen Vorschriften getroffene Festsetzungen**
- TR** traufenständige Bebauung
 - GB** giebelständige Bebauung
- Verordnungen vorbehalten

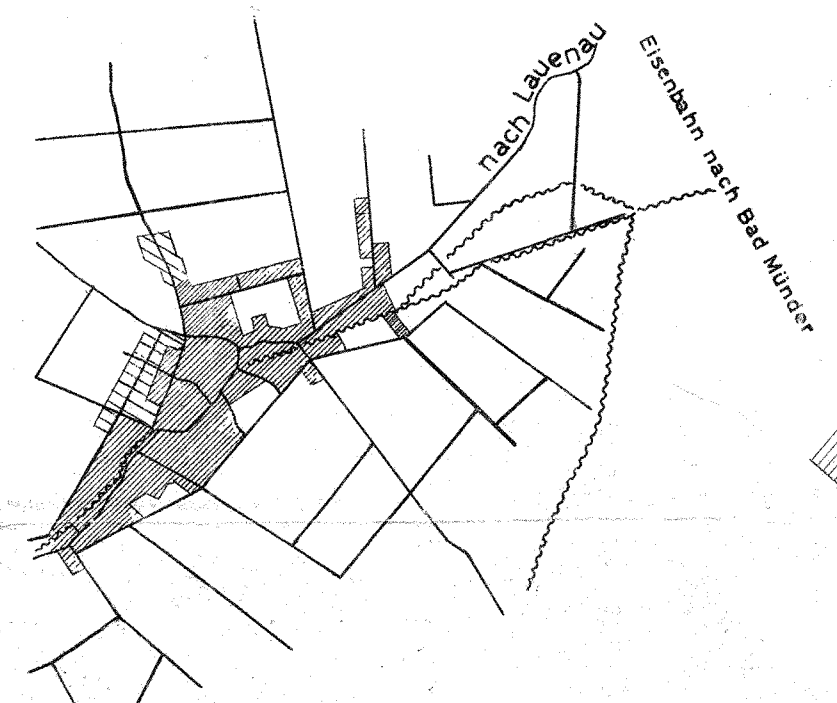

<p>DIE RICHTIGKEIT DER PLANUNGSUNTERLAGE IN VERMESSUNGSTECHNISCHER HINSICHT WIRD BESCHENKT.</p> <p>SPRINGE, am 23. April 1964 KATASTERAMT</p> <p><i>W. W.</i> REGIERUNGSVERMESSUNGSRAT</p>	<p>BEARBEITET RINTELN, AM 20. 8. 1963</p> <p>ARCHITEKT BDA HANS BUNTZEN ORTSPLANNER RINTELN/WESER</p> <p><i>H. Buntzen</i></p>	<p>BESCHLOSSEN GEM. § 10 DES BUNDESBAUGESETZES VOM 23. 6. 1960</p> <p>VOM RAT DER GEMEINDE</p> <p>IN DER SITZUNG AM 25. 7. 1967 AM 22. 7. 1967</p> <p><i>H. Hartmann</i> BÜRGERMEISTER</p> <p><i>Platze</i> GEMEINDEDIREKTOR</p>	<p>HAT AUSGELEGEN GEM. § 2(1) DES BUNDESBAUGESETZES VOM 23. 6. 1960</p> <p>IN DER ZEIT VOM 6. JUNI 1967 BIS 7. JULI 1967</p> <p><i>Platze</i> GEMEINDEDIREKTOR</p>	<p>GENEHMIGT GEM. § 11 DES BUNDESBAUGESETZES</p> <p>HANNOVER, am 14. 5. 1967</p> <p>NR. 214-911/67 DER REGIERUNGSPRÄSIDENT</p> <p><i>B. Müller</i> VERBAUER</p>	<p>BEKANNTGEMACHT GEM. § 12 DES BUNDESBAUGESETZES</p>	<p>LANDKREIS SPRINGE</p>
--	---	--	---	--	--	--------------------------