


GEMEINDE POHLE

REGIERUNGSBEZIRK HANNOVER LANDKREIS SPRINGE
 MAßSTAB 1:1000
 FLUR 4 + 7

BEBAUUNGSPLAN NR.1 „WEST“

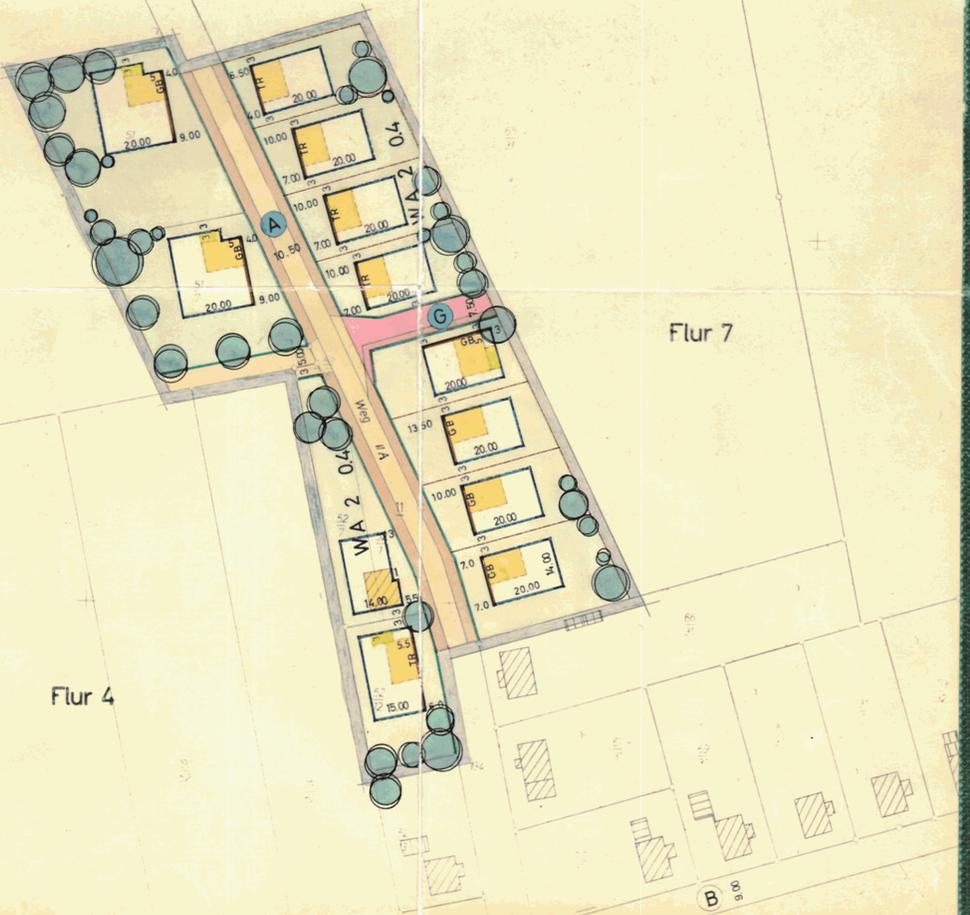

Flur 4

Flur 7

ZEICHENERKLÄRUNG

vorhanden

- Flurgrenze
- Grundstücksgrenzen
- Straßenfläche
- Gebäude

geplant, d. h. durch den Bebauungsplan verbindlich festgesetzt

- Grenze des Geltungsbereiches
- Straßenbegrenzungslinie
- Baulinie
- Baugrenze
- bebaubare Fläche
- nicht überbaubare Fläche
- Fläche öffentlicher Nutzung
- Straßenfläche
- WA 2** allgem. Wohngebiet 2-gesch.
- 0.4** Grundflächenzahl
- S** Sondergebiet Schule

unverbindliche Anregungen

- vorgeschl. Grundstücksgrenzen
- entf. Grundstücksgrenzen
- vorgeschl. Stellung der Baukörper
- vorgeschl. Bepflanzung

nach Vorhandensein gesetzlicher Vorschriften getroffene Festsetzungen

- TR** Traufständige Bebauung
- GB** Gleitständige Bebauung



SITUATION im M. 1:25000

Vervielfältigung verboten

<p>DIE RICHTIGKEIT DER PLANUNGSUNTERLAGE IN VERMESSUNGS-TECHNISCHER HINSICHT WIRD BESCHENKT</p> <p>SPRINGE am 26. August 1964 KATASTERAMT</p>	<p>BEARBEITET RINTELN AM 20.8. 1963 ARCHITEKT BDA HANS BUNDTZEN ORTSPLANER RINTELN/WESER</p>	<p>BESCHLOSSEN GEM § 10 DES BUNDESBAUGESETZES VOM 23.6.1960 VOM RAT DER GEMEINDE</p> <p>IN DER SITZUNG AM 22.9. 1964 POHLE am 24.9. 1964 BÜRGERMEISTER</p>	<p>HAT AUSGELEGEN GEM § 2(6) DES BUNDESBAUGESETZES VOM 23.6.1960</p> <p>IN DER ZEIT VOM 20.9. 1963 BIS 20.10. 1963</p>	<p>GENEHMIGT GEM § 11 DES BUNDESBAUGESETZES</p> <p>HANNOVER, am 14.4. 1965</p>	<p>BEKANNTMACHT GEM § 12 DES BUNDESBAUGESETZES</p> <p>1.7. 1965</p>	<p>LANDKREIS SPRINGE</p> <p>GEMEINDE POHLE</p> <p>GEMARKUNG POHLE</p> <p>FLUR 4 + 7</p> <p>MAßSTAB 1:1000</p>
--	--	--	---	---	--	---