

# GEMEINDE POHLE

REGIERUNGSBEZIRK HANNOVER - KREIS GRAFSCHAFT SCHAUMBURG

## BEBAUUNGSPLAN NR.1 „WEST“ 4.ÄNDERUNG

MAßSTAB 1 : 1000

FLUR 4

### SATZUNG

ZUR ÄNDERUNG DER SATZUNG DES BEBAUUNGSPLANES NR.1 „WEST“

GEMÄSS § 2 ABS.1.9 UND 10 BBAUG VOM 23.6.1960 (BGBL 1 S.341) IN VERBINDUNG MIT DEN §§ 6 UND 40 DER NIEDERSÄCHSISCHE GEMEINDEORDNUNG IN DER FASSUNG VOM 7. JANUAR 1974 (NDS. GVBL. S.1)

§ 1  
DER ZEICHNERISCHE TEIL IST BESTANDTEIL DIESER SATZUNG

§ 2  
GEGENSTAND DIESER SATZUNG IST DIE VERLAGERUNG DER ÜBERBAUBAREN GRUNDSTÜCKSFÄCHE IM ZEICHNERISCHEN TEIL FÜR DIE FLURSTÜCKE 60 UND 76

§ 3  
DIESE SATZUNG TRITT NACH DEM TAGE DER BEKANNTMACHUNG IN KRAFT  
POHLE, AM 28. FEBRUAR 1977

*Breg-le*  
STV BÜRGERMEISTER  
  
GEMEINDEDIREKTOR

DER RAT DER GEMEINDE POHLE HAT IN SEINER SITZUNG AM 25.2. 1977 BESCHLOSSEN, DEN BEBAUUNGSPLAN NR.1 „WEST“ NACH § 13 BBAUG ZU ÄNDERN

POHLE, AM 28. FEBRUAR 1977  
*Breg-le*  
STV BÜRGERMEISTER  
  
GEMEINDEDIREKTOR

DER RAT DER GEMEINDE POHLE HAT DEN BEBAUUNGSPLAN NR.1 „WEST“ 4. ÄNDERUNG IN SEINER SITZUNG AM 25.2. 1977 GEMÄSS § 10 BBAUG ALS SATZUNG BESCHLOSSEN.

POHLE, AM 28. FEBRUAR 1977  
*Breg-le*  
STV BÜRGERMEISTER  
  
GEMEINDEDIREKTOR

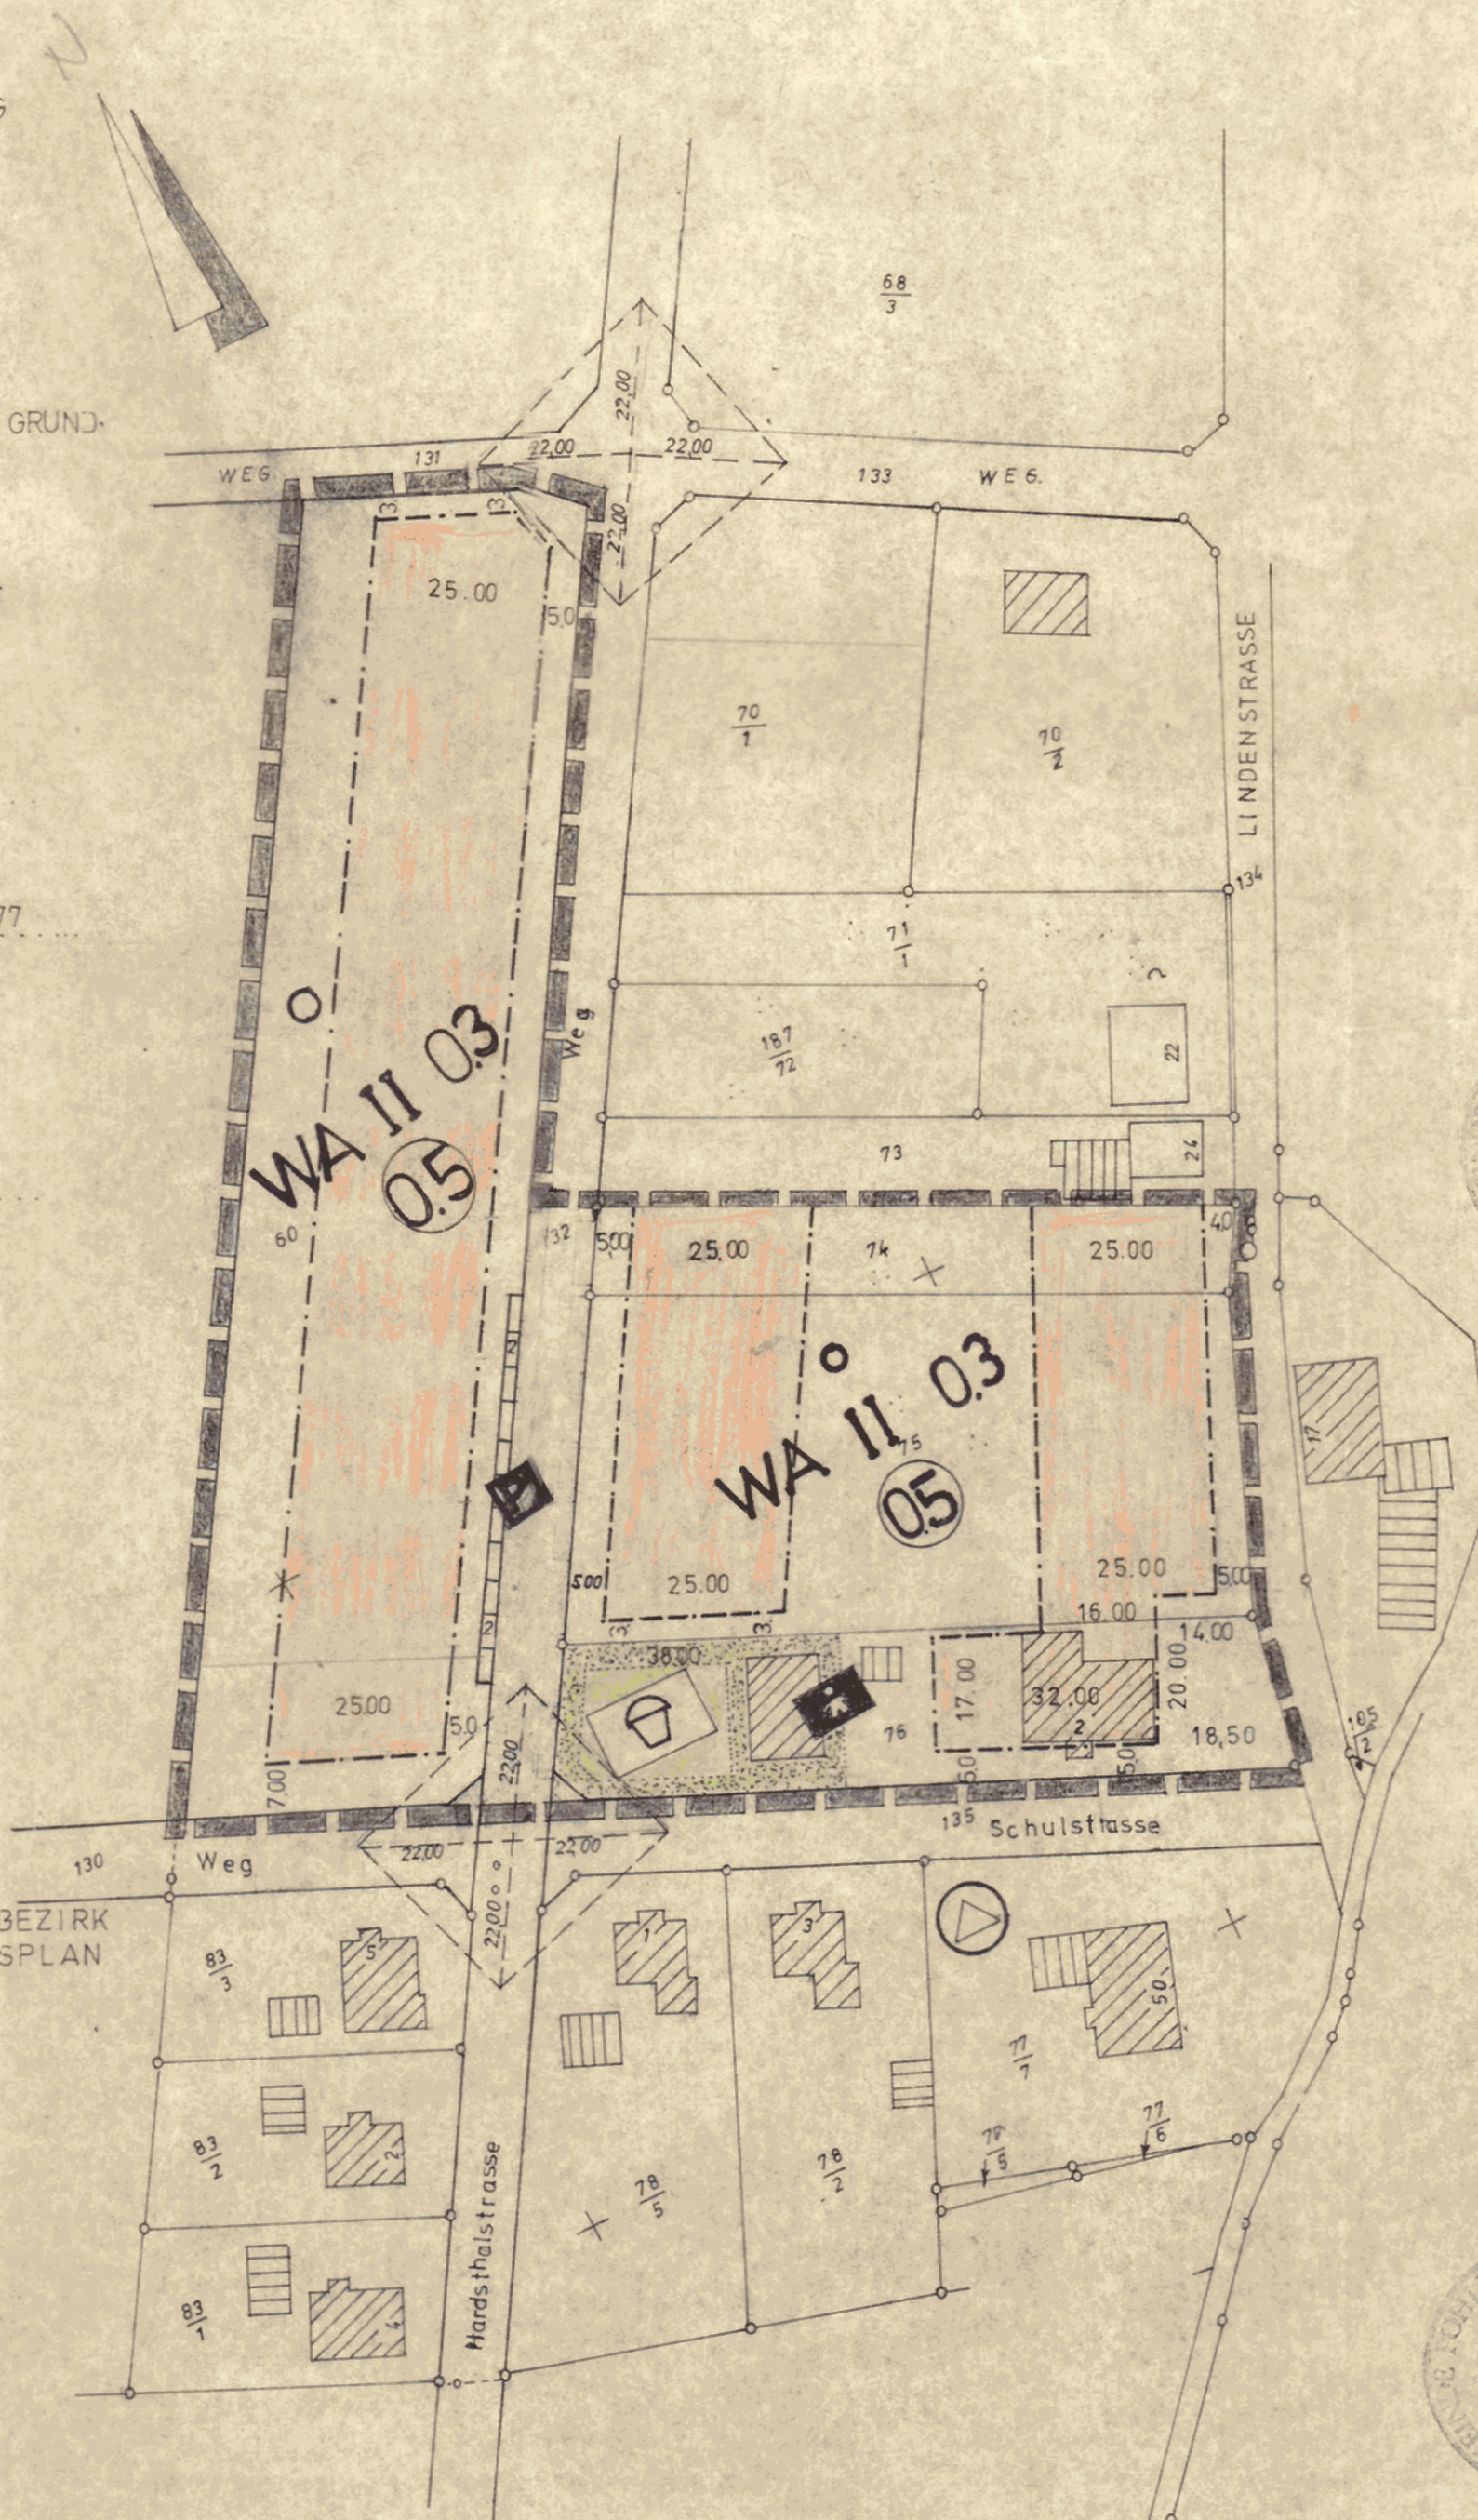
DIE SATZUNG ZUR ÄNDERUNG DER SATZUNG DES BEBAUUNGSPLANES NR.1 „WEST“ IST AM 21. SEPT. 1977 IM AMTSBLATT FÜR DEN REGIERUNGSBEZIRK HANNOVER, STÜCK NR 21 VERÖFFENTLICHT WORDEN. DER BEBAUUNGSPLAN IST AM 21. SEPT. 1977, RECHTSWIRKSAM GEWORDEN.

POHLE, AM 3. OKTOBER 1977  
  
GEMEINDEDIREKTOR

BEARBEITET:  
SAMTGEMEINDE RODENBERG, AM 19. FEBRUAR 1977




Samtgemeinde Rodenberg  
3054 Rodenberg

*Weinz*



FLURSTÜCK 83/3  
(WEINZ HANNELORE) 24. Feb. 1977  
*Hannelore Weinz*  
DATUM UNTERSCHRIFT

### PLANZEICHENERKLÄRUNG

-  GRENZE DES GELTUNGSBEREICHES
-  BAUGRENZE
- WA ALLG. WOHNGEBIET
- o OFFENE BAUWEISE
- II ZAHL DER VOLLGESCHOSSE
- 03 GRUNDFLÄCHENZAHL
- 05 GESCHOSSFLÄCHENZAHL
-  ÜBERBAUBARE FLÄCHE

### NACHRICHTLICH

IM FALLE EINER ZUWIDERHANDLUNG GEGEN DIESE SATZUNG KANN EIN ZWANGSGELD BIS ZU 500,-DM FESTGESETZT UND DIE ERSATZVORNAHME AUF KOSTEN SÄUMIGER PFLICHTIGER DURCHGESETZT WERDEN. DIE §§ 35 BIS 37 DES GESETZES ÜBER DIE ÖFFENTLICHE SICHERHEIT UND ORDNUNG VOM 21.3.1951 (SOG) GELTEN ENTSPRECHEND

### ERKLÄRUNG

WIR, DIE EIGENTÜMER DER BETROFFENEN UND DER BENACHBARTEN GRUNDSTÜCKE, STIMMEN DER 4. ÄNDERUNG DES BEBAUUNGSPLANES NR.1 „WEST“ ZU

- |   |                           |               |  |
|---|---------------------------|---------------|--|
| EIGENTÜMER DER BETROFFENEN GRUNDSTÜCKE                  | POLITISCHE GEMEINDE POHLE |               |  |
| FLURSTÜCK 76  |                           | 24. Feb. 1977 | <i>[Signature]</i><br>GEMEINDEDIREKTOR |
| FLURSTÜCK 60<br>(HARTMANN-BRINKMANN)<br>(DIETER)        |                           | 24. Feb. 1977 | <i>[Signature]</i><br>UNTERSCHRIFT     |
| EIGENTÜMER DER BENACHBARTEN GRUNDSTÜCKE                 |                           |               |  |
| FLURSTÜCK 130, 131, 132, 134, 135,<br>(POL. GEM. POHLE) |                           | 24. Feb. 1977 | <i>[Signature]</i><br>UNTERSCHRIFT     |
| FLURSTÜCK 75<br>(BÄTTERMANN, DORA)                      |                           | 24. Feb. 1977 | <i>[Signature]</i><br>UNTERSCHRIFT     |
| FLURSTÜCK 74<br>(GRUPE, FRIEDRICH)                      |                           | 24. Feb. 1977 | <i>[Signature]</i><br>UNTERSCHRIFT     |
| FLURSTÜCK 73<br>(HOMBERG, DIETER)                       |                           | 24. Feb. 1977 | <i>[Signature]</i><br>UNTERSCHRIFT     |
| FLURSTÜCK 187/72<br>(HELD, FRIEDRICH)                   |                           | 24. Feb. 1977 | <i>[Signature]</i><br>UNTERSCHRIFT     |
| FLURSTÜCK 71/1<br>(OSTERKAMP, WILMA)                    |                           | 24. Feb. 1977 | <i>[Signature]</i><br>UNTERSCHRIFT     |
| FLURSTÜCK 70/1<br>(HARTMANN, FRIEDRICH)                 |                           | 24. Feb. 1977 | <i>[Signature]</i><br>UNTERSCHRIFT     |
| FLURSTÜCK 78/5<br>(KELLER, EUGEN)                       |                           | 24. Feb. 1977 | <i>[Signature]</i><br>UNTERSCHRIFT     |
| FLURSTÜCK 78/2<br>(HILBRICH, WALTER)                    |                           | 24. Feb. 1977 | <i>[Signature]</i><br>UNTERSCHRIFT     |
| FLURSTÜCK 77/7<br>(KRAUSE, ERIKA)                       |                           | 24. Feb. 1977 | <i>[Signature]</i><br>UNTERSCHRIFT     |