


**Gemeinde Pohle**  
Landkreis Schaumburg

Satzung der Gemeinde Pohle über die Teilaufhebung von örtlichen  
Bauvorschriften des Bebauungsplanes Nr. 5 „Wilhelmshöh“, 1. Änderung und  
Teilaufhebung.  
(Übersichtskarte, Gemarkung Pohle, Flur 5)

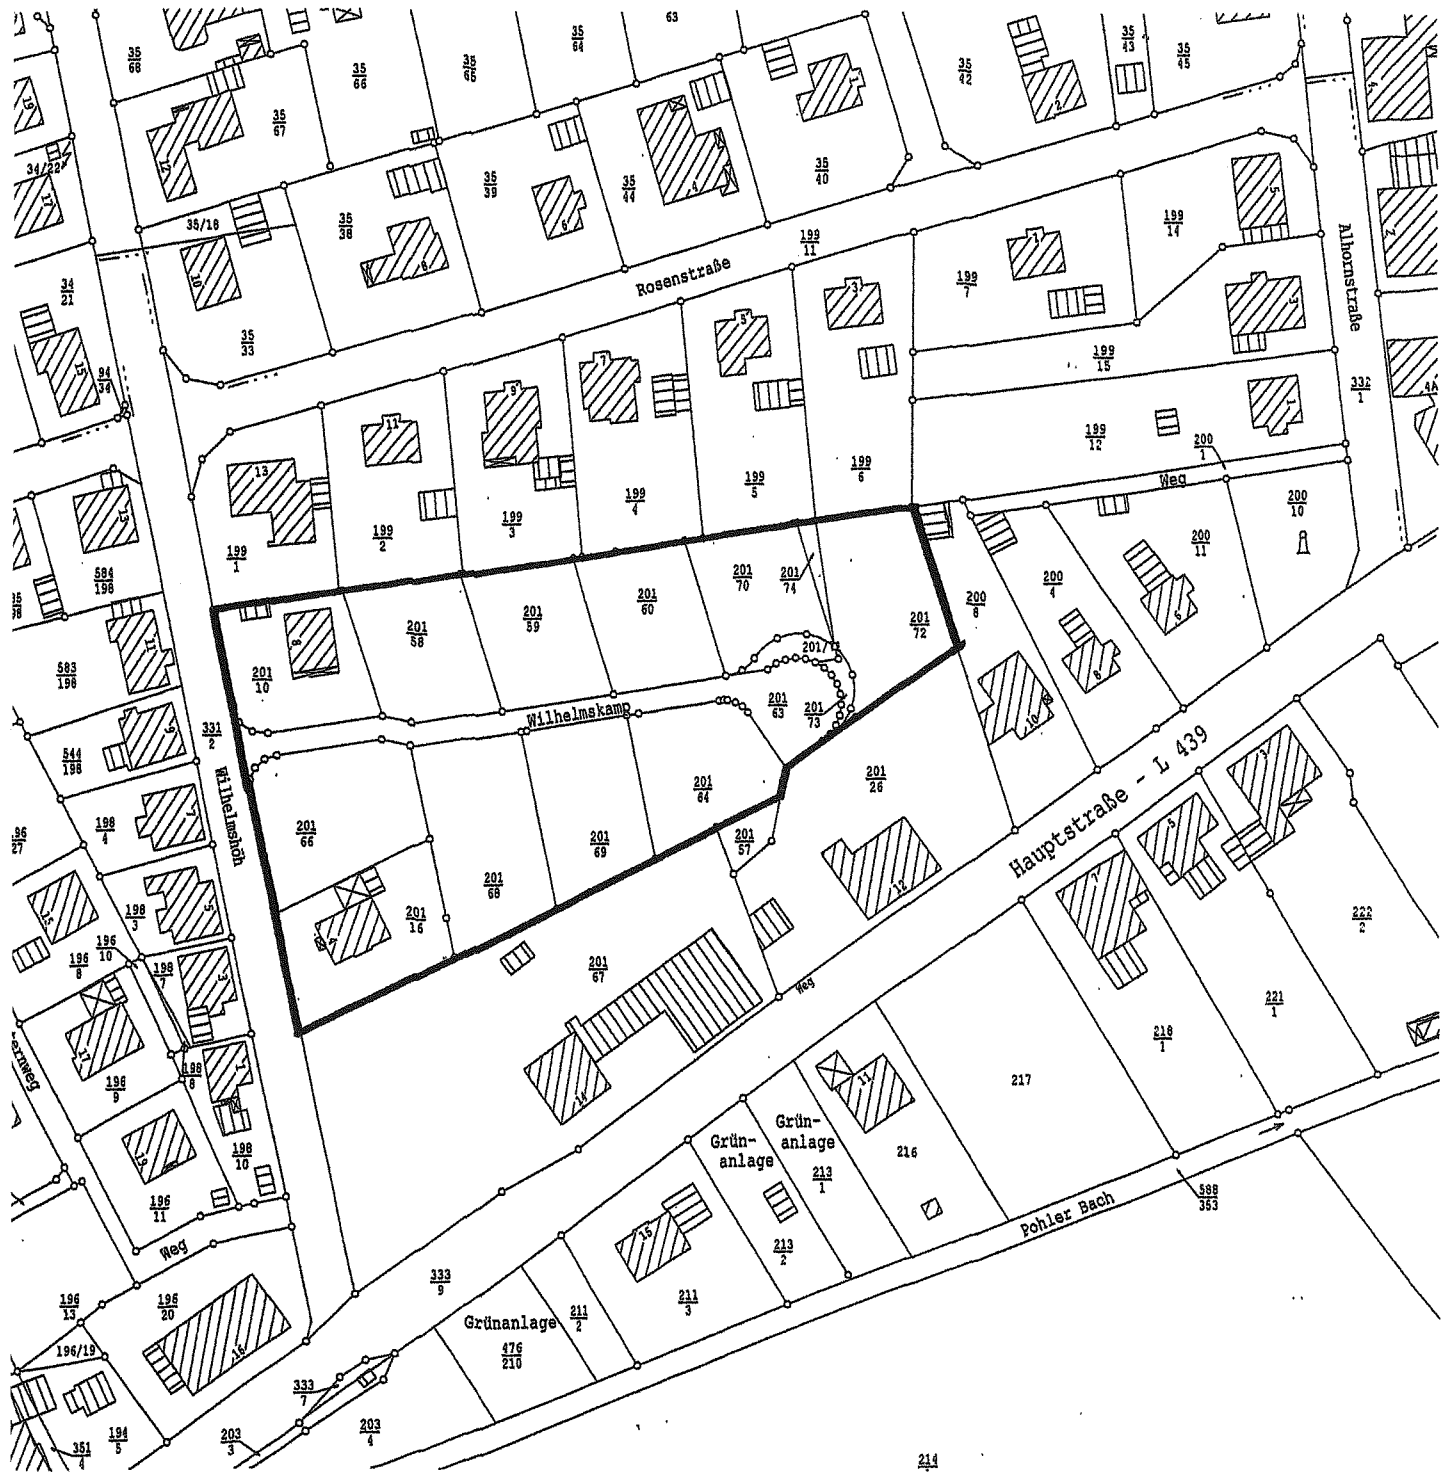

Auszug aus der  
Deutschen Grundkarte 1:1500  
-DGK5-

Behörde für Geoinformation, Landentwicklung  
und Liegenschaften Hameln  
-Katasteramt Rinteln-  
Diese Karte ist gesetzlich geschützt.  
Vervielfältigung nur mit Genehmigung des Herausgebers.