

ALGESDORF

Reg. Bez. Hannover; Kreis Grafschaft Schaumburg

BEBAUUNGSPLAN NR. 1 1. Änderung

Maßstab 1:1000



Zeichenerklärung

- Plangebietsgrenze
- Straßenbegrenzungslinie
- Baugrenze
- Straßenfläche
- überbaubare Grundstücksfläche
- nicht überbaubare Grundstücksfläche
- Graben

- WR Reines Wohngebiet
- WA Allgemeines Wohngebiet

2 Zweigeschossige Bebauung

o Offene Bauweise

Grundflächenzahl
Geschoßflächenzahl
Sichtfläche

Die Richtigkeit der Planungsunterlage
in vermessungstechnischer Hinsicht
wird bescheinigt.

Rinteln, den 6. Februar 1963
Katasteramt



Stückmann
Reg. Verm. Rat

Für die Ausarbeitung:
Wunstorf, den 10. Juni 1963
geändert: 28. April 1965

INGENIEUR- u. ARCHITECTURBÜRO
KARL HEINZ PÖLITZ
WUNSTORF
51124

Pölitz

1. Änderung
Hat ausgelegen:
gem § 2 (6) des BBauG v. 23.6.60
in der Zeit vom 15.5. bis 15.6. 1965
Algesdorf, den 23.6. 1965



Muller
Gemeindevorsteher

1. Änderung
Als Satzung beschlossen:
gem § 10 des BBauG v. 23.6.60 in
der Sitzung des Rates, der
Gemeinde Algesdorf am 22.6. 1965

Algesdorf, den 25.6. 1965



Muller *Tatop*
Bürgermeister Beigeordneter

1. Änderung genehmigt
gemäß § 11 des BBauG vom 23.6.60
mit Verfügung u. Auflagen


Der Regierungspräsident
Hannover, den
Im Auftrage

1. Änderung
Bekannt gemacht und ausgelegt
gem § 12 des BBauG v. 23.6.1960
in der Zeit vom bis

Algesdorf, den

Gemeindevorsteher

Laageplan 25 000

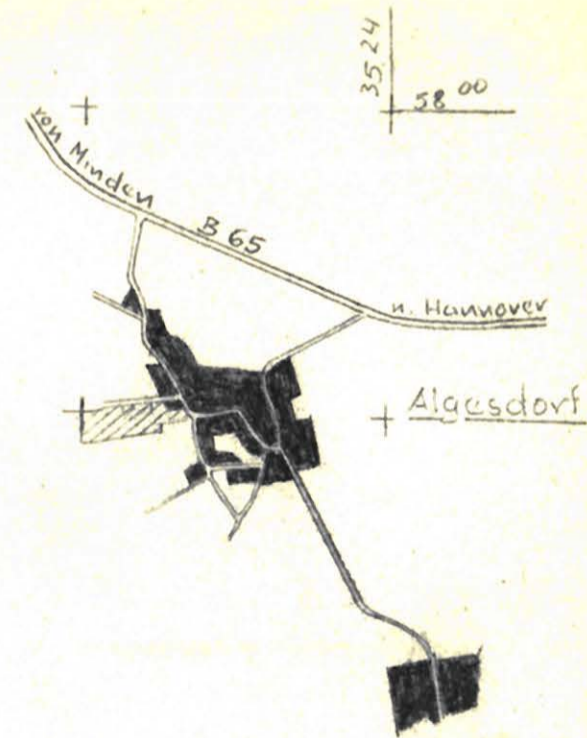

Rodenberg