

Satzung der Gemeinde Apelern zur Erweiterung der 3. Satzung über die Grenzen des im Zusammenhang bebauten Ortsteiles - OT. Kleinhegesdorf

Aufgrund des § 34 Abs. 4 Nr. 1 u. 3 des Baugesetzbuches (BauGB) sowie des § 40 der Niedersächsischen Gemeindeordnung (NGO) hat der Rat der Gemeinde Apelern in seiner Sitzung am 13.11.1995 folgende Satzung beschlossen:

**§ 1
Geltungsbereich**

Der Geltungsbereich dieser Satzung ist aus dem beiliegenden Übersichtsplan, Maßstab 1 : 5000, ersichtlich.

Der Übersichtsplan wird Bestandteil dieser Satzung.

Die Grundstücke liegen in der Gemarkung Kleinhegesdorf.

**§ 2
Gegenstand der Satzung**


Die im Geltungsbereich dieser Satzung liegenden Grundstücksflächen erweitern den im Zusammenhang bebauten Ortsteil gem. § 34 Abs. 4 Baugesetzbuch (BauGB) bzw. runden diesen ab.

**§ 3
Inkrafttreten**


Diese Satzung tritt am Tage ihrer Bekanntmachung im Amtsblatt für den Regierungsbezirk Hannover in Kraft.

Apelern, den 13.11.1995


Der Bürgermeister


(Oppenhausen)

GEMEINDE APELERN

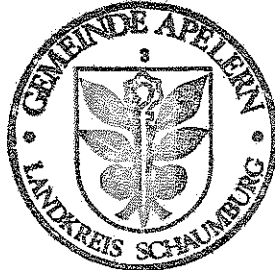

Der Gemeindedirektor


(Wilke)

Verfahrensvermerke

Öffentliche Auslegung

Ort und Dauer der öffentlichen Auslegung dieser Satzung wurden am 25.11.1994 ortsüblich bekanntgemacht.


Der Entwurf dieser Satzung hat gem. § 34 Abs. 5 BauGB in der Zeit vom 05.12.1994 bis 20.12.1994 zur Bürgerbeteiligung öffentlich ausgelegen.

Den betroffenen Bürgern und den berührten Trägern öffentlicher Belange wurde Gelegenheit zur Stellungnahme gegeben.

Apelern, den 13.11.1995

Der Gemeindedirektor

(Wilke)

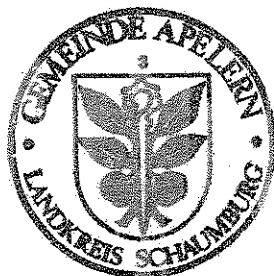

Anzeige


Diese Satzung ist entsprechend § 34 Abs. 5 in Verbindung mit § 22 Abs. 3 BauGB am 13.05.1996 angezeigt worden.

Eine Verletzung von Rechtsvorschriften wurde gem. § 11 Abs. 3 BauGB ~~unter Auf-~~lagen/ ~~Maßgaben~~ nicht geltend gemacht.

Stadthagen, den 18.07.1996
Az.: 617010/61.2/3.5)

Landkreis Schaumburg
Der Oberkreisdirektor
Im Auftrage:

(Teubner)

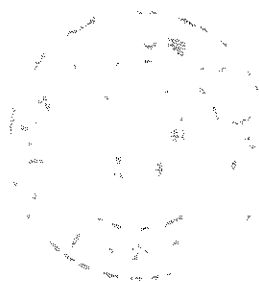

Inkrafttreten


Die Durchführung des Anzeigenverfahrens der Satzung nach § 34 Abs. 4 BauGB ist gem. § 12 BauGB am 14.08.1996 im Amtsblatt Nr. 18 für den Regierungsbezirk Hannover bekanntgemacht worden.

Diese Satzung ist damit am 14.08.1996 rechtsverbindlich geworden.

Apelern, den 21.08.1996

Der Gemeindedirektor


(Wilke)

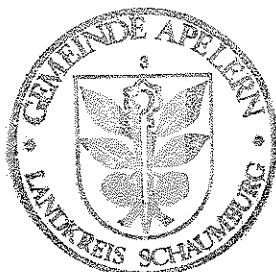

Gemeinde Apelemn
Landkreis Schaumburg

Satzung der Gemeinde Apelemn zur Erweiterung der 3. Satzung über die Grenzen des im Zusammenhang bebauten Ortsteiles- OT. Kleinhegesdorf

(Übersichtsplan M 1:5.000)

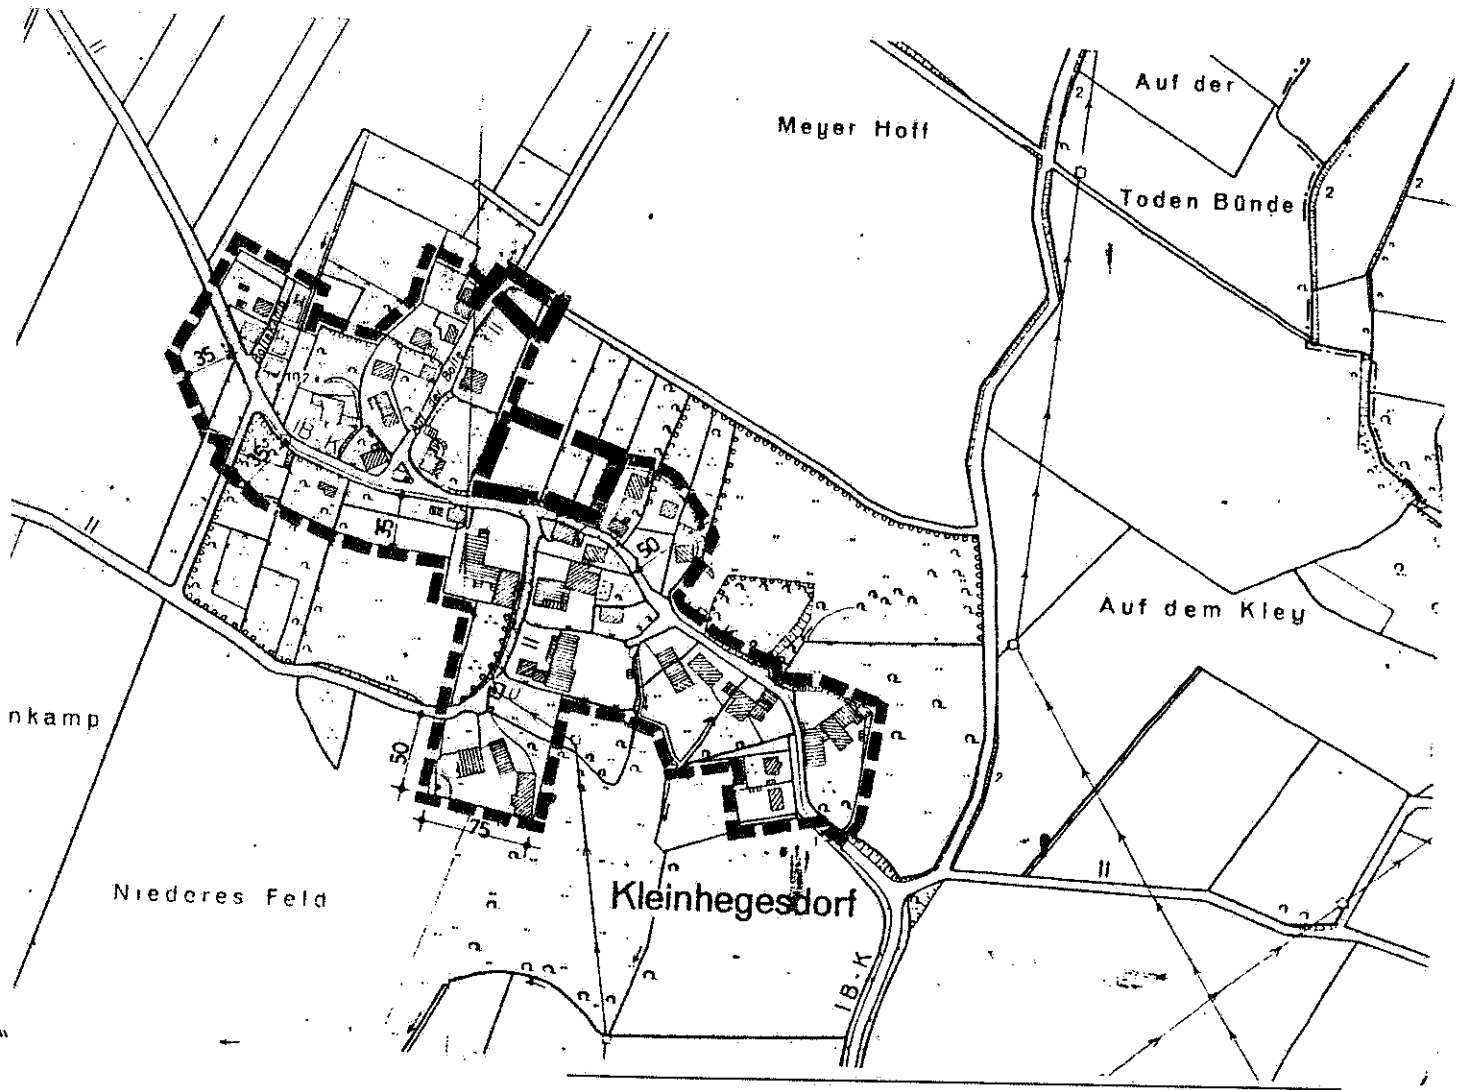

--- : Abgrenzung des räumlichen
Geltungsbereichs der Satzung

— : Abgrenzung der Erweiterung des räumlichen
Geltungsbereiches der Satzung