

Satzung der Gemeinde Apelern zur Erweiterung der 1. Satzung über die Grenzen des im Zusammenhang bebauten Ortsteiles - OT. Lyhren

Aufgrund des § 34 Abs. 4 Nr. 1 u. 3 des Baugesetzbuches (BauGB) sowie des § 40 der Niedersächsischen Gemeindeordnung (NGO) hat der Rat der Gemeinde Apelern in seiner Sitzung am 18.07.1994 folgende Satzung beschlossen:

§ 1 Geltungsbereich

Der Geltungsbereich dieser Satzung ist aus dem beiliegenden Übersichtsplan, Maßstab 1 : 5000, ersichtlich.

Der Übersichtsplan ist Bestandteil dieser Satzung.

Die Grundstücke liegen in der Gemarkung ~~Lyhren~~ ^{Lyhren*)}.

§ 2 Gegenstand der Satzung

Die im Geltungsbereich dieser Satzung liegenden Grundstücksflächen erweitern den im Zusammenhang bebauten Ortsteil gem. § 34 Abs. 4 Baugesetzbuch (BauGB) bzw. runden diesen ab.


§ 3 Inkrafttreten


Diese Satzung tritt am Tage ihrer Bekanntmachung im Amtsblatt für den Regierungsbezirk Hannover in Kraft.

Apelern, den 18.07.1994

GEMEINDE APELERN

Der Bürgermeister

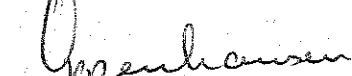
(Oppenhausen)

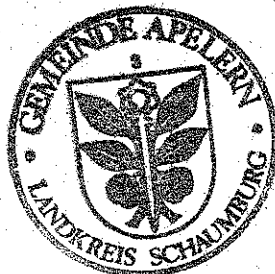

Der Gemeindedirektor


(Wilke)

Planzeichenerk

Grenze des räumlichen Geltungsbereiches Satzungsgebietes



Erweiterungsbereiche (Teilbereiche I und II)




Satzung der Gemeinde Apeln
zur Erweiterung der 1. Satzung
über die Grenzen des im Zusammenhang
bebauten Ortsteiles -OT Lyhren-

- Innenbereichssatzung - gem. § 34 Abs. 4 BauGB

Stand: 06/1996

M = 1 : 5000

Kerthlas Reinold - Planungsbüro
Dipl.-Ing. für Raumplanung und Städtebau
31040 Hess. Oldendorf + Kleinrieder 45
Telefon 05152/1566 Telefax 05157/51657

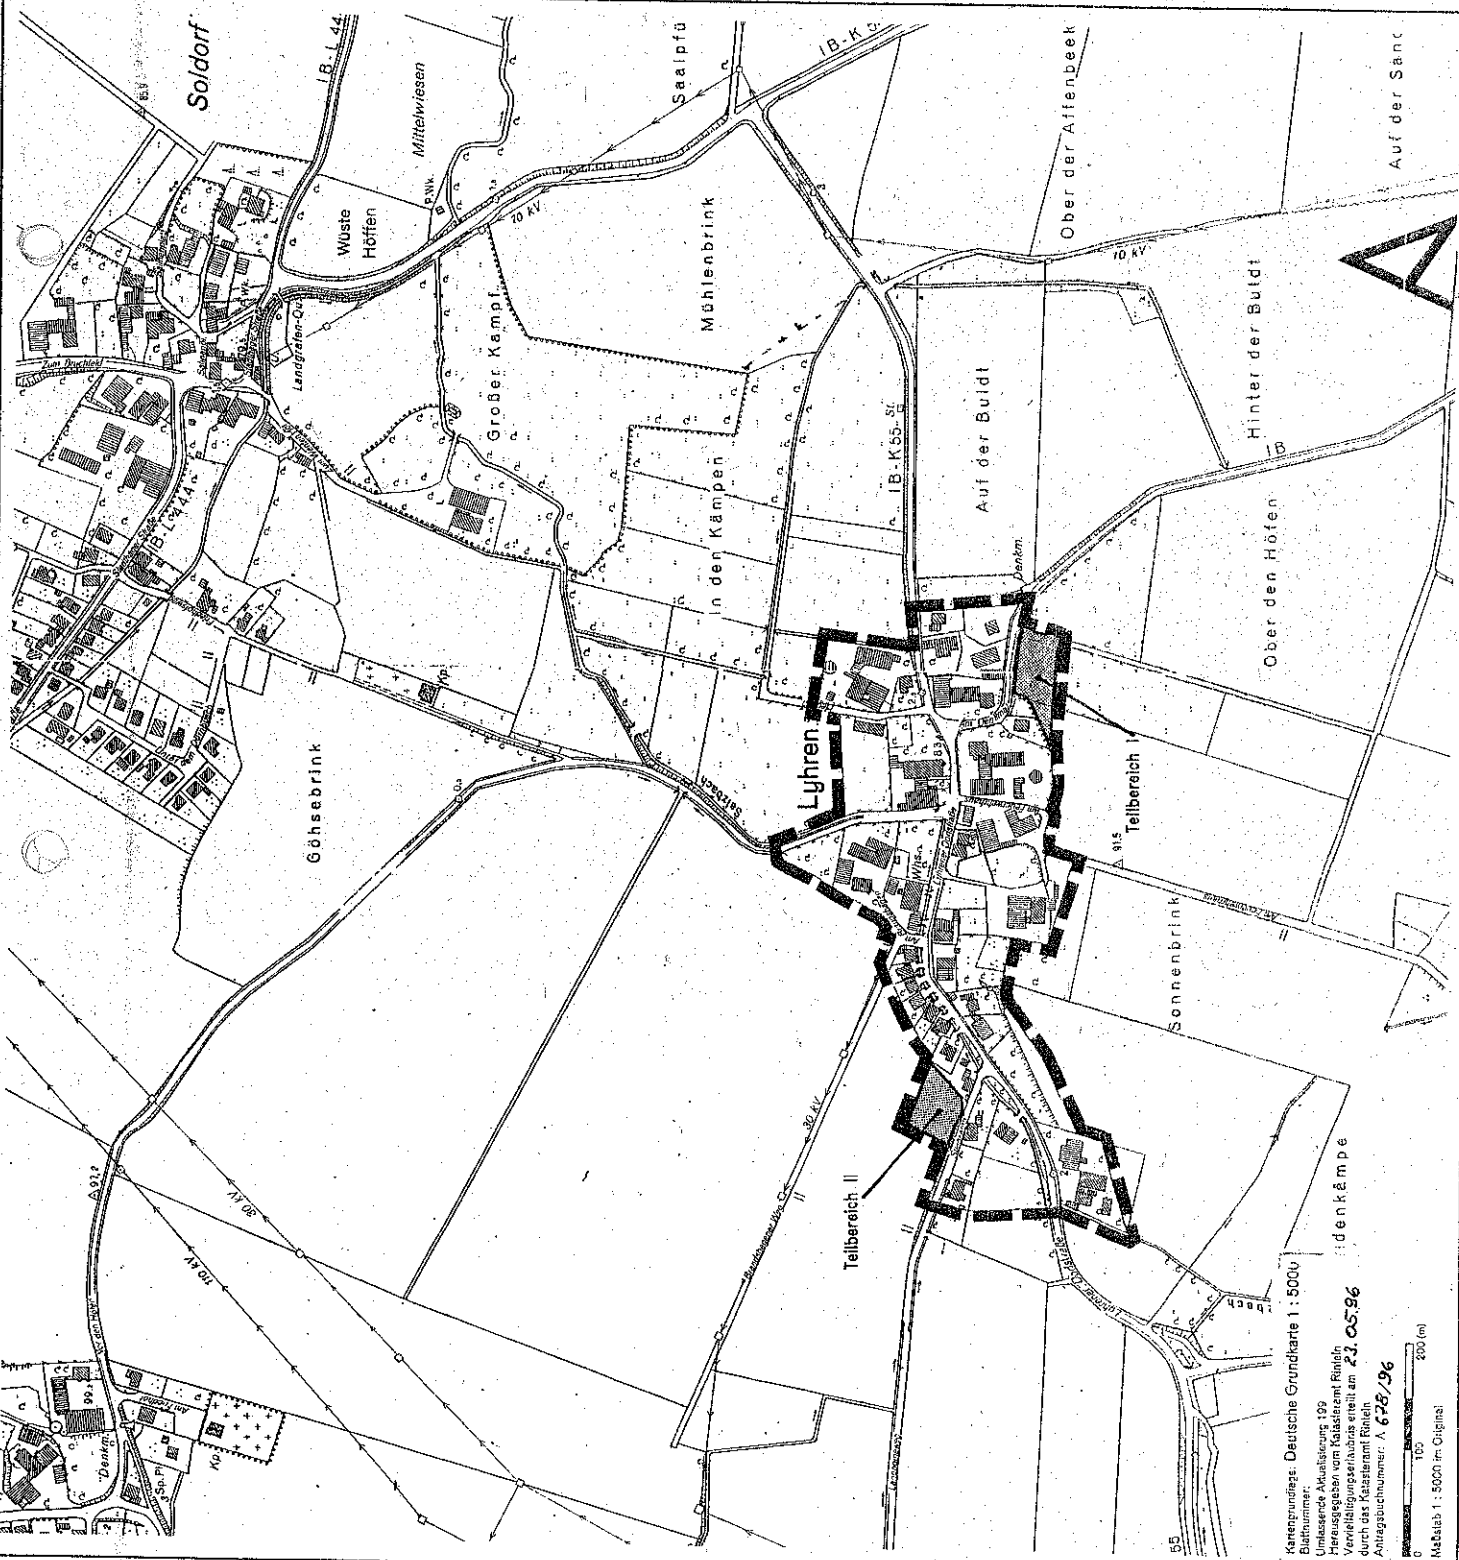

Kartengrundlag: Deutsche Grundkarte 1 : 5000
Blattnummer:
Umsatzende Aktualisierung 99
Herausgegeben vom Katastramt Rinteln
Verwaltungsgebiete sind erstellt am
23.05.96
durch das Katastramt Rinteln
Antragsbuchnummer A. 676/96
M 1 : 5000 im Original
0 100 200 (m)

Verfahrensvermerke

Öffentliche Auslegung

Ort und Dauer der öffentlichen Auslegung dieser Satzung wurden am ~~23.02.1994~~ ^{28.02.1994 *)} ortsüblich bekanntgemacht.

Der Entwurf dieser Satzung hat gem. § 34 Abs. 5 BauGB in der Zeit vom 14.03.1994 bis 30.03.1994 zur Bürgerbeteiligung öffentlich ausgelegen.

Den betroffenen Bürgern und den berührten Trägern öffentlicher Belange wurde Gelegenheit zur Stellungnahme gegeben.

Apelern, den 18.07.1994

Der Gemeindedirektor


(Wilke)

Anzeige

Diese Satzung ist entsprechend § 34 Abs. 5 in Verbindung mit § 22 Abs. 3 BauGB am ~~31.07.1996~~ ^{15.10.1996} angezeigt worden.


Eine Verletzung von Rechtsvorschriften wurde gem. § 11 Abs. 3 BauGB ~~unter Auflagen/Maßgaben~~ nicht geltend gemacht.

Stadthagen, den ^{15.10.1996}
Az.: ^{63-617010/61.3/1.S}

Landkreis Schaumburg

Der Oberkreisdirektor

Im Auftrage:


Stötzner



Inkrafttreten

Die Durchführung des Anzeigenverfahrens der Satzung nach § 34 Abs. 4 BauGB ist gem. § 12 BauGB am ~~06.11.1996~~ ^{06.11.1996} im Amtsblatt Nr. ~~24~~ ²⁴ für den Regierungsbezirk Hannover bekanntgemacht worden.

Diese Satzung ist damit am ~~06.11.1996~~ ^{06.11.1996} rechtsverbindlich geworden.

Apelern, den ^{14.11.96}

Der Gemeindedirektor


(Wilke)

*) berichtigt gem Verfügung des Landkreises Schaumburg vom 15.10.1996 (Az.: 63 (61)7010/61.3/1.S)