

4. S a t z u n g

der Gemeinde Apelern/OT.Reinsdorf über die Abgrenzung einer Teilfläche des im Zusammenhang bebauten Ortsteiles nach § 34 (2) des Bundesbaugesetzes (BBauG).

Aufgrund der §§ 6 und 40 der Niedersächsischen Gemeindeordnung (NGO) in der Fassung vom 22. Juni 1982 (Nieders. GVBl. S. 229) sowie dem § 34 (2) des Bundesbaugesetzes (BBauG) in der Fassung der Bekanntmachung vom 18. August 1976 (BGBI. I, S. 2257, 3617), zuletzt geändert durch Gesetz vom 06.07.1979 (BGBI. I, S. 949) hat der Rat der Gemeinde Apelern in seiner Sitzung am 24. November 1983 folgende Satzung beschlossen:

§ 1

Geltungsbereich

Der Geltungsbereich dieser Satzung ist aus dem beiliegenden Übersichtsplan M 1:5000 ersichtlich. Der Übersichtsplan M 1:5000 wird Bestandteil dieser Satzung.

Die Grundstücke liegen in der Gemarkung Reinsdorf.

§ 2

Gegenstand der Satzung

Die im Geltungsbereich dieser Satzung liegenden Grundstücksflächen bilden einen Teil des im Zusammenhang bebauten Ortsteiles bzw. runden diesen ab (§ 34 Abs. 2 BBauG).

§ 3

Inkrafttreten

Diese Satzung tritt mit dem Tage ihrer Bekanntmachung im Amtsblatt für den Regierungsbezirk Hannover in Kraft.

3054 Apelern, den 24. November 1983



(Helle)
Bürgermeister

GEMEINDE APELERN



(Garbe)
Gemeindedirektor

Teilweise Genehmigt, teilweise abgelehnt


gemäß § 34 (2) des Bundesbaugesetzes

Landkreis Schaumburg

- 61 70 10/61.5-4 -

Stadthagen, den 22. 05. 1984


Der Oberkreisdirektor
Im Auftrage

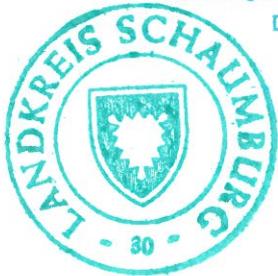

Teubner
(Teubner)



elfäl
ngrun
sche G
elfäl
.12.1
eln
gsbuc

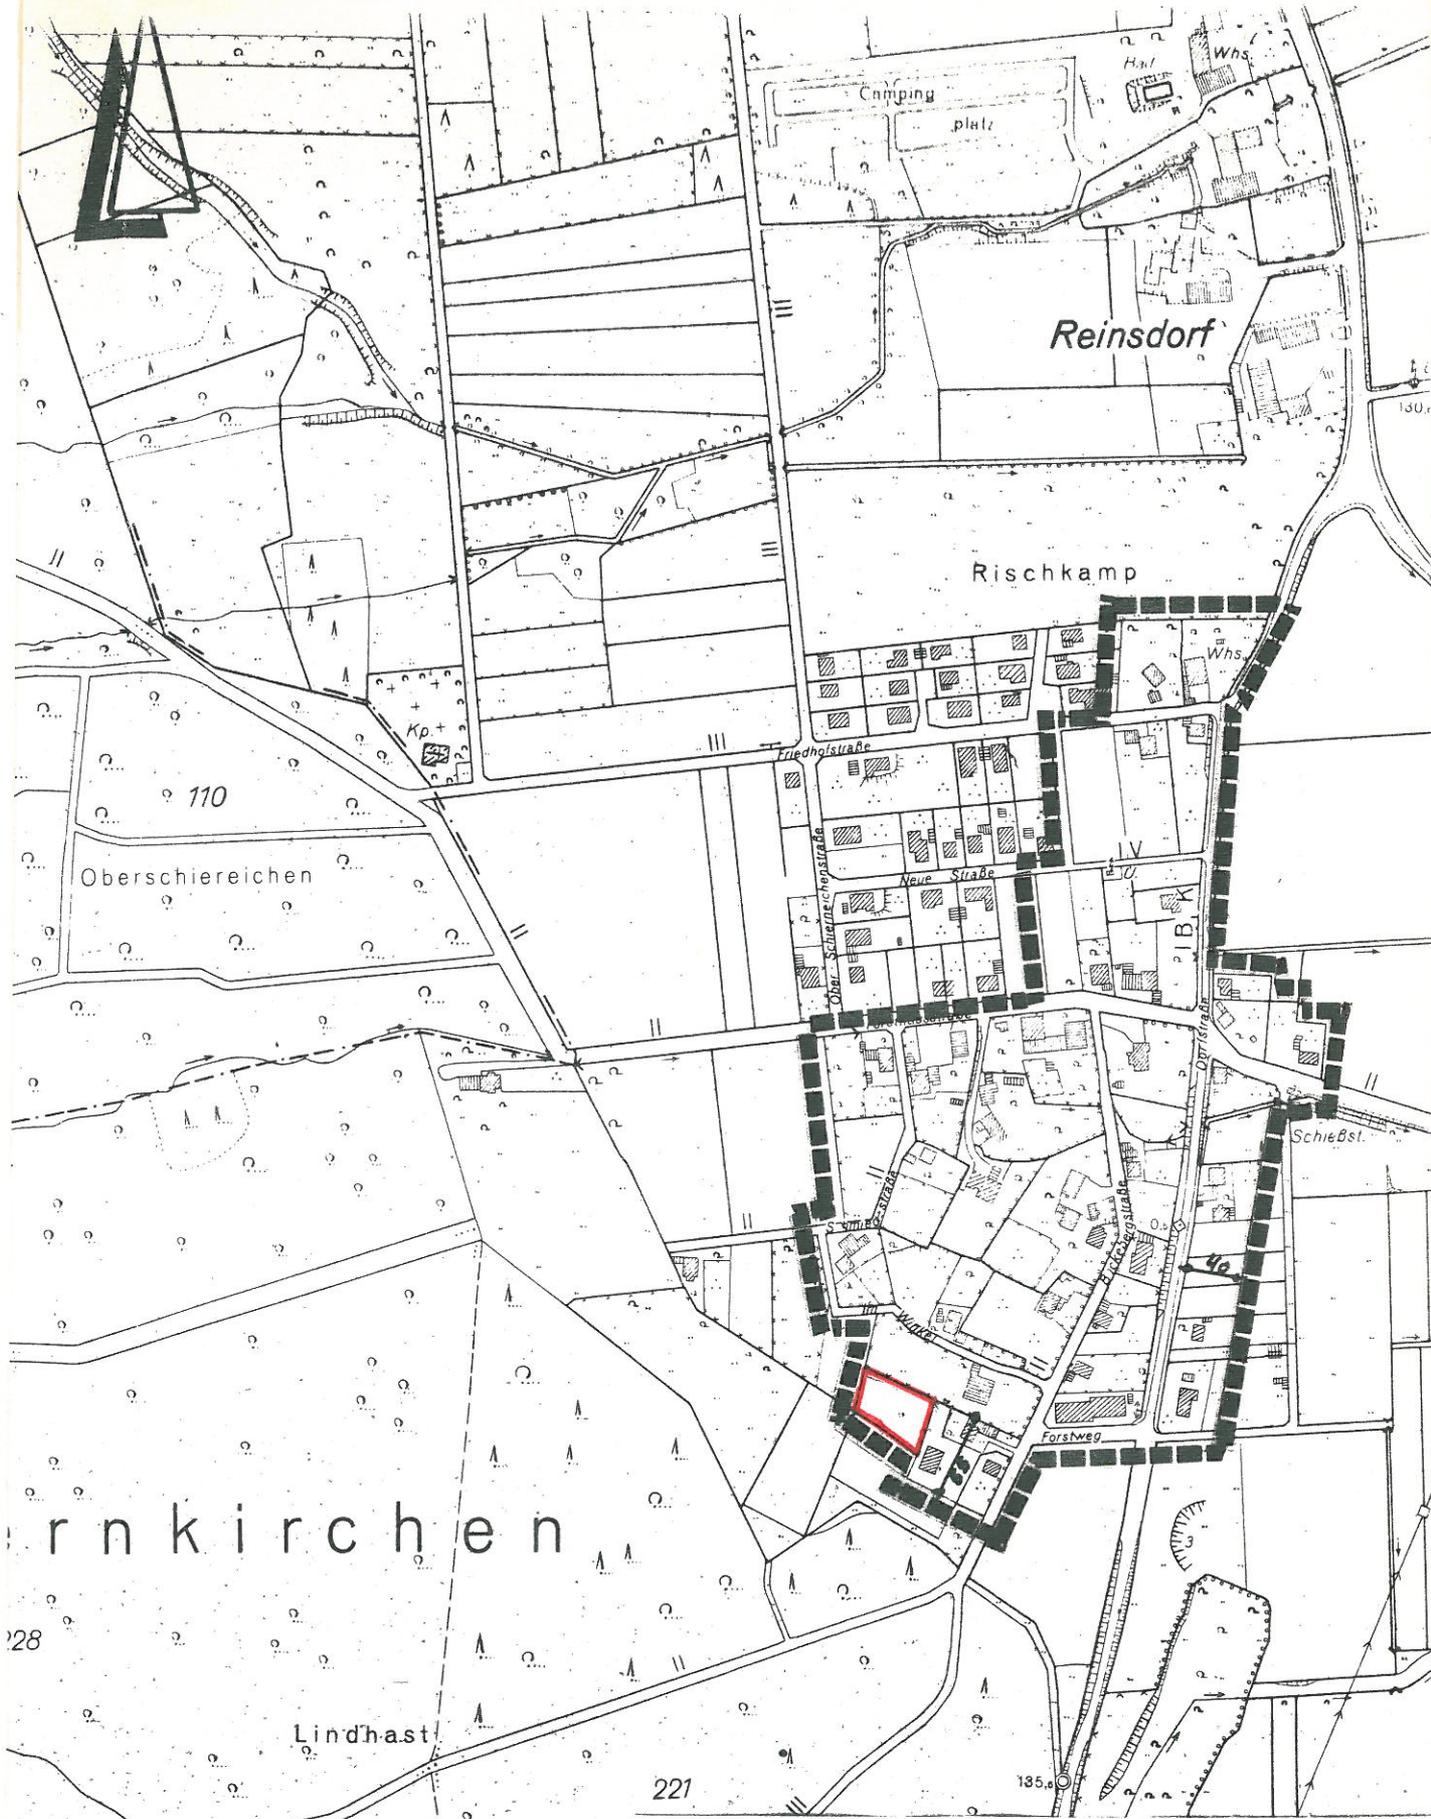

rnkirchen

Abzählungsvermerke:

Grundlage:
 Katastrale Grundkarte 1:5000

Abzählungserlaubnis erteilt
 am 12.12.1983 durch das Katasteramt
 in
 Katasterbuch Nr. AT 1537/83

ANLAGE

zur 4. Satzung der Gemeinde Apelern/
 Ortsteil Reinsdorf nach § 34 (2) BBauG

Übersichtsplan M. 1 : 5000

■■■■■■■■■■ Abgrenzung des Geltungs -
 bereiches der Satzung