


FLECKEN LAUENAU

REGIERUNGSBEZIRK HANNOVER LÄNDKREIS SPRINGE

MAßSTAB 1 : 1000

1. ÄNDERUNG BEBAUUNGSPLAN NR. 2

„GROßES HAUSWEIDENFELD“

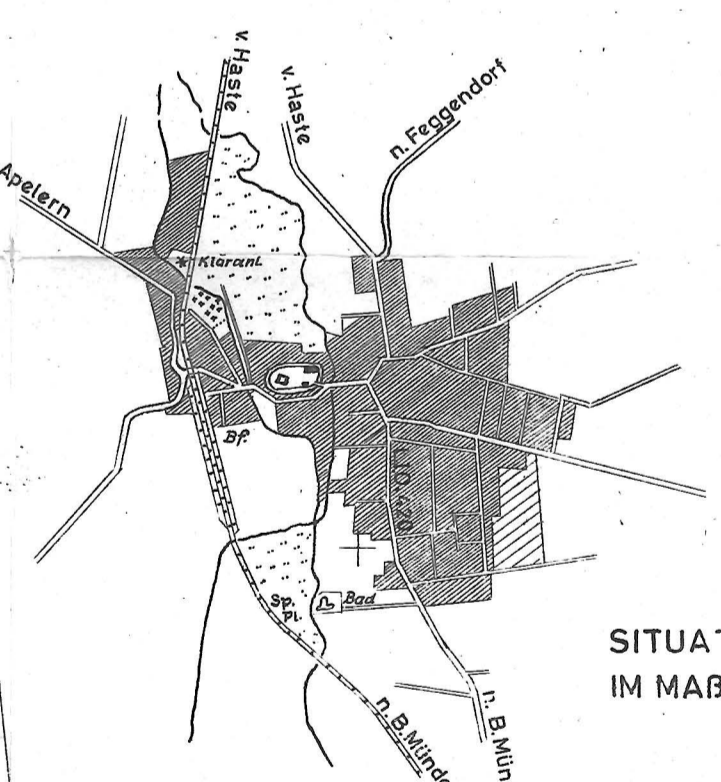

Z E I C H E N E R K L Ä R U N G

vorhanden	geplant, d.h. durch den Bebauungsplan verbindlich festgesetzt.	unverbindliche Anregungen	nach anderen gesetzlichen Vorschriften getroffene Festsetzungen
Gebäude	Grenze des Geltungsbereiches	vorgesch. Grundstücksgrenzen	TR traufenständige Bebauung
Straßenfläche	Straßenbegrenzungslinie	entf. Grundstücksgrenzen	GB giebelständige Bebauung
Flurgrenze	Baulinie	vorgesch. Stellung der Baukörper	
Grundstücksgrenzen	Baugrenze	vorgesch. Garagen	
	bebaubare Fläche	vorgesch. Bepflanzung	
	nicht überbaubare Fläche		
	Straßenfläche		
	Parkplatz		
Vervielfältigung verboten	max. WA 2 allgem. Wohngebiet max. 2-geschossig		
	0.4 Grundflächenzahl		
	z. WA 3 allgem. Wohngebiet 3-geschossig zwingend		

BESCHLOSSEN
gem. § 10 des BUNDESBAUGESETZES vom 23. 6. 1960
vom Rat der Gemeinde
in der Sitzung, am 18. September 1964
Lauenau, den 22. September 1964

HAT AUSGELEGEN
gem. § 2 (6) des BUNDESBAUGESETZES vom 23. 6. 1960
in der Zeit vom 31. MÄRZ 1964 bis 2. MAI 1964
Lauenau, den 22. September 1964

BEARBEITET
Rinteln, am 17. März 1964
HANS BUNDTZEN
ARCHITEKT BDA
386 RINTELN
WILHELM BUSCH WEG 21

GENEHMIGT
gem. § 11 des BUNDESBAUGESETZES vom 23. 6. 1960
HANNOVER, am 22. 4. 1965
DER REGIERUNGSPRÄSIDENT
H VI NR. 1588/64

BEKANNTGEMACHT
gem. § 12 des BUNDESBAUGESETZES vom 23. 6. 1960
Am 21. Mai 1965
den 21. Mai 1965

Die Richtigkeit der Planungsunterlage in vermessungstechnischer Hinsicht wird bescheinigt

KATASTERAMT
Springe, den 4. Juli 1962

M. K. ...
Reg. Verm. Rat.




[Signature]
Bürgermeister

[Signature]
Gemeindedirektor



[Signature]
Gemeindedirektor

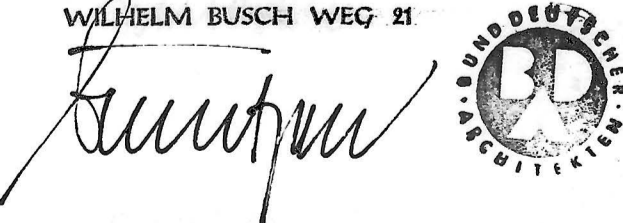

[Signature]
Oberbürgermeister



[Signature]
Gemeindedirektor