

STADT RODENBERG

REGIERUNGSBEZIRK HANNOVER

KREIS GRAFSCHAFT SCHAUMBURG

MAßSTAB 1 : 1000

FLUR 10

BEBAUUNGSPLAN NR.9

„Vor dem Tor“


1. Änderung 12.08.70 § 13
2. „ 25.03.71 § 13

„Vor dem Tor“

Anschluß: Bebauungsplan Nr. 3

ZEICHENERKLÄRUNG

- vorhanden
- Verkehrsflächen
- Grundstücksgrenzen
- Gebäude
- geplant d.h. durch den Bebauungsplan verbindlich festgesetzt
- Grenze des Geltungsbereiches
- Straßenbegrenzungslinie
- Baulinie
- Baugrenze
- bebaubare Fläche
- nicht überbaubare Fläche
- Verkehrsfläche
- WA allgem. Wohngebiet
- II Zahl der Vollgesch. (Höchstgrenze)
- 04 Grundflächenzahl
- 07 Geschosflächenzahl
- P Parkfläche

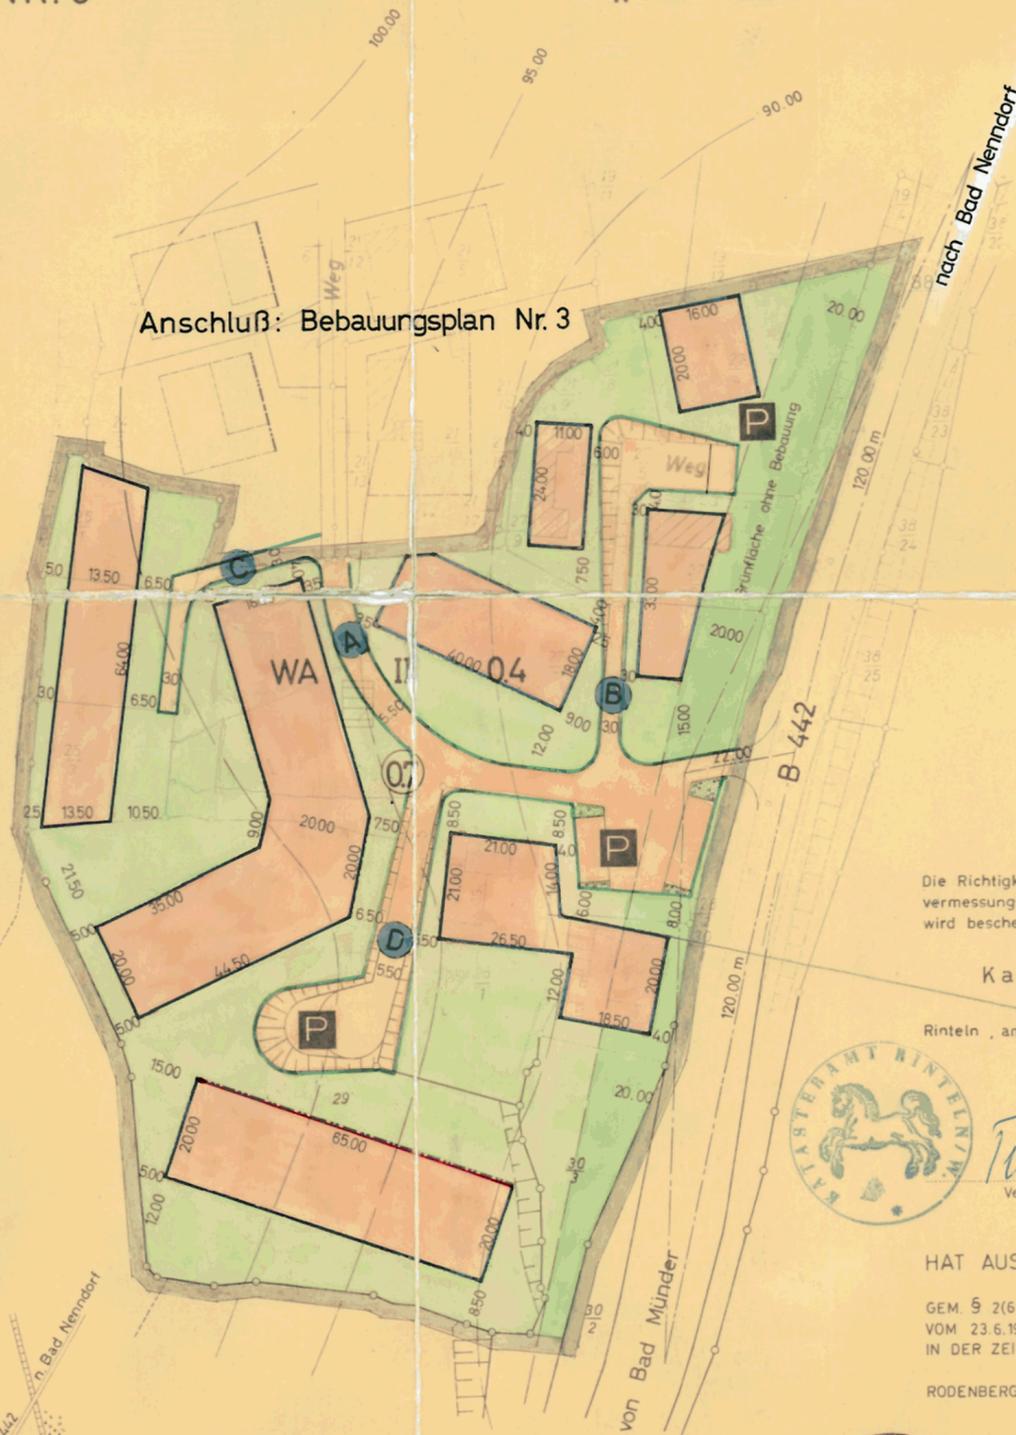

Nr. 9 „Vor dem Tor“

Die Richtigkeit der Planunterlage in vermessungstechnischer Hinsicht wird bescheinigt

Katasteramt

Rinteln, am 22. Juni 1966



Trenknermann
Verm. Oberrat

HAT AUSGELEGEN

GEM § 2(6) DES BUNDESBAUGESETZES
VOM 23.6.1960
IN DER ZEIT VOM 21. FEBRUAR 1966
BIS 22. MÄRZ 1966
RODENBERG AM 24. März 1966

BEARBEITET

RINTELN, DEN 1. FEBRUAR 1965
11. JANUAR 1966

ARCHITEKT BDA HANS BUNDTZEN
ORTSPLANER
RINTELN/WESER

Geupen
ARCHITECTEN

BESCHLOSSEN

GEM § 10 DES BUNDESBAUGESETZES
VOM 23.6.1960
VOM RAT DER STADT
IN DER SITZUNG AM 21. Okt. 1966
RODENBERG AM 22. Okt. 1966



SITUATION IM MAßSTAB 1 : 25 000



Lebele
Stadtdirektor



Lebele
Stadtdirektor
Boysmann
Bürgermeister

GENEHMIGT mit Auflagen

GEM § 11 DES BUNDESBAUGESETZES
VOM 23.6.1960
HANNOVER AM 29.8. 1967
DER REGIERUNGSPRÄSIDENT
H VI NR. 1318 /66

BEKANNTGEMACHT

GEM § 12 DES BUNDESBAUGESETZES
VOM 23.6.1960

RODENBERG AM 4. Okt. 1967



Wolken
Bauassessor



Lebele
Stadtdirektor