GEMEINDE REINSDORF

REGIERUNGSBEZIRK HANNOVER KREIS GRAFSCHAFT SCHAUMBURG

MAßSTAB 1:1000 FLUR 3

BEBAUUNGSPLAN NR. 2 „Die Oberschier Eichen"

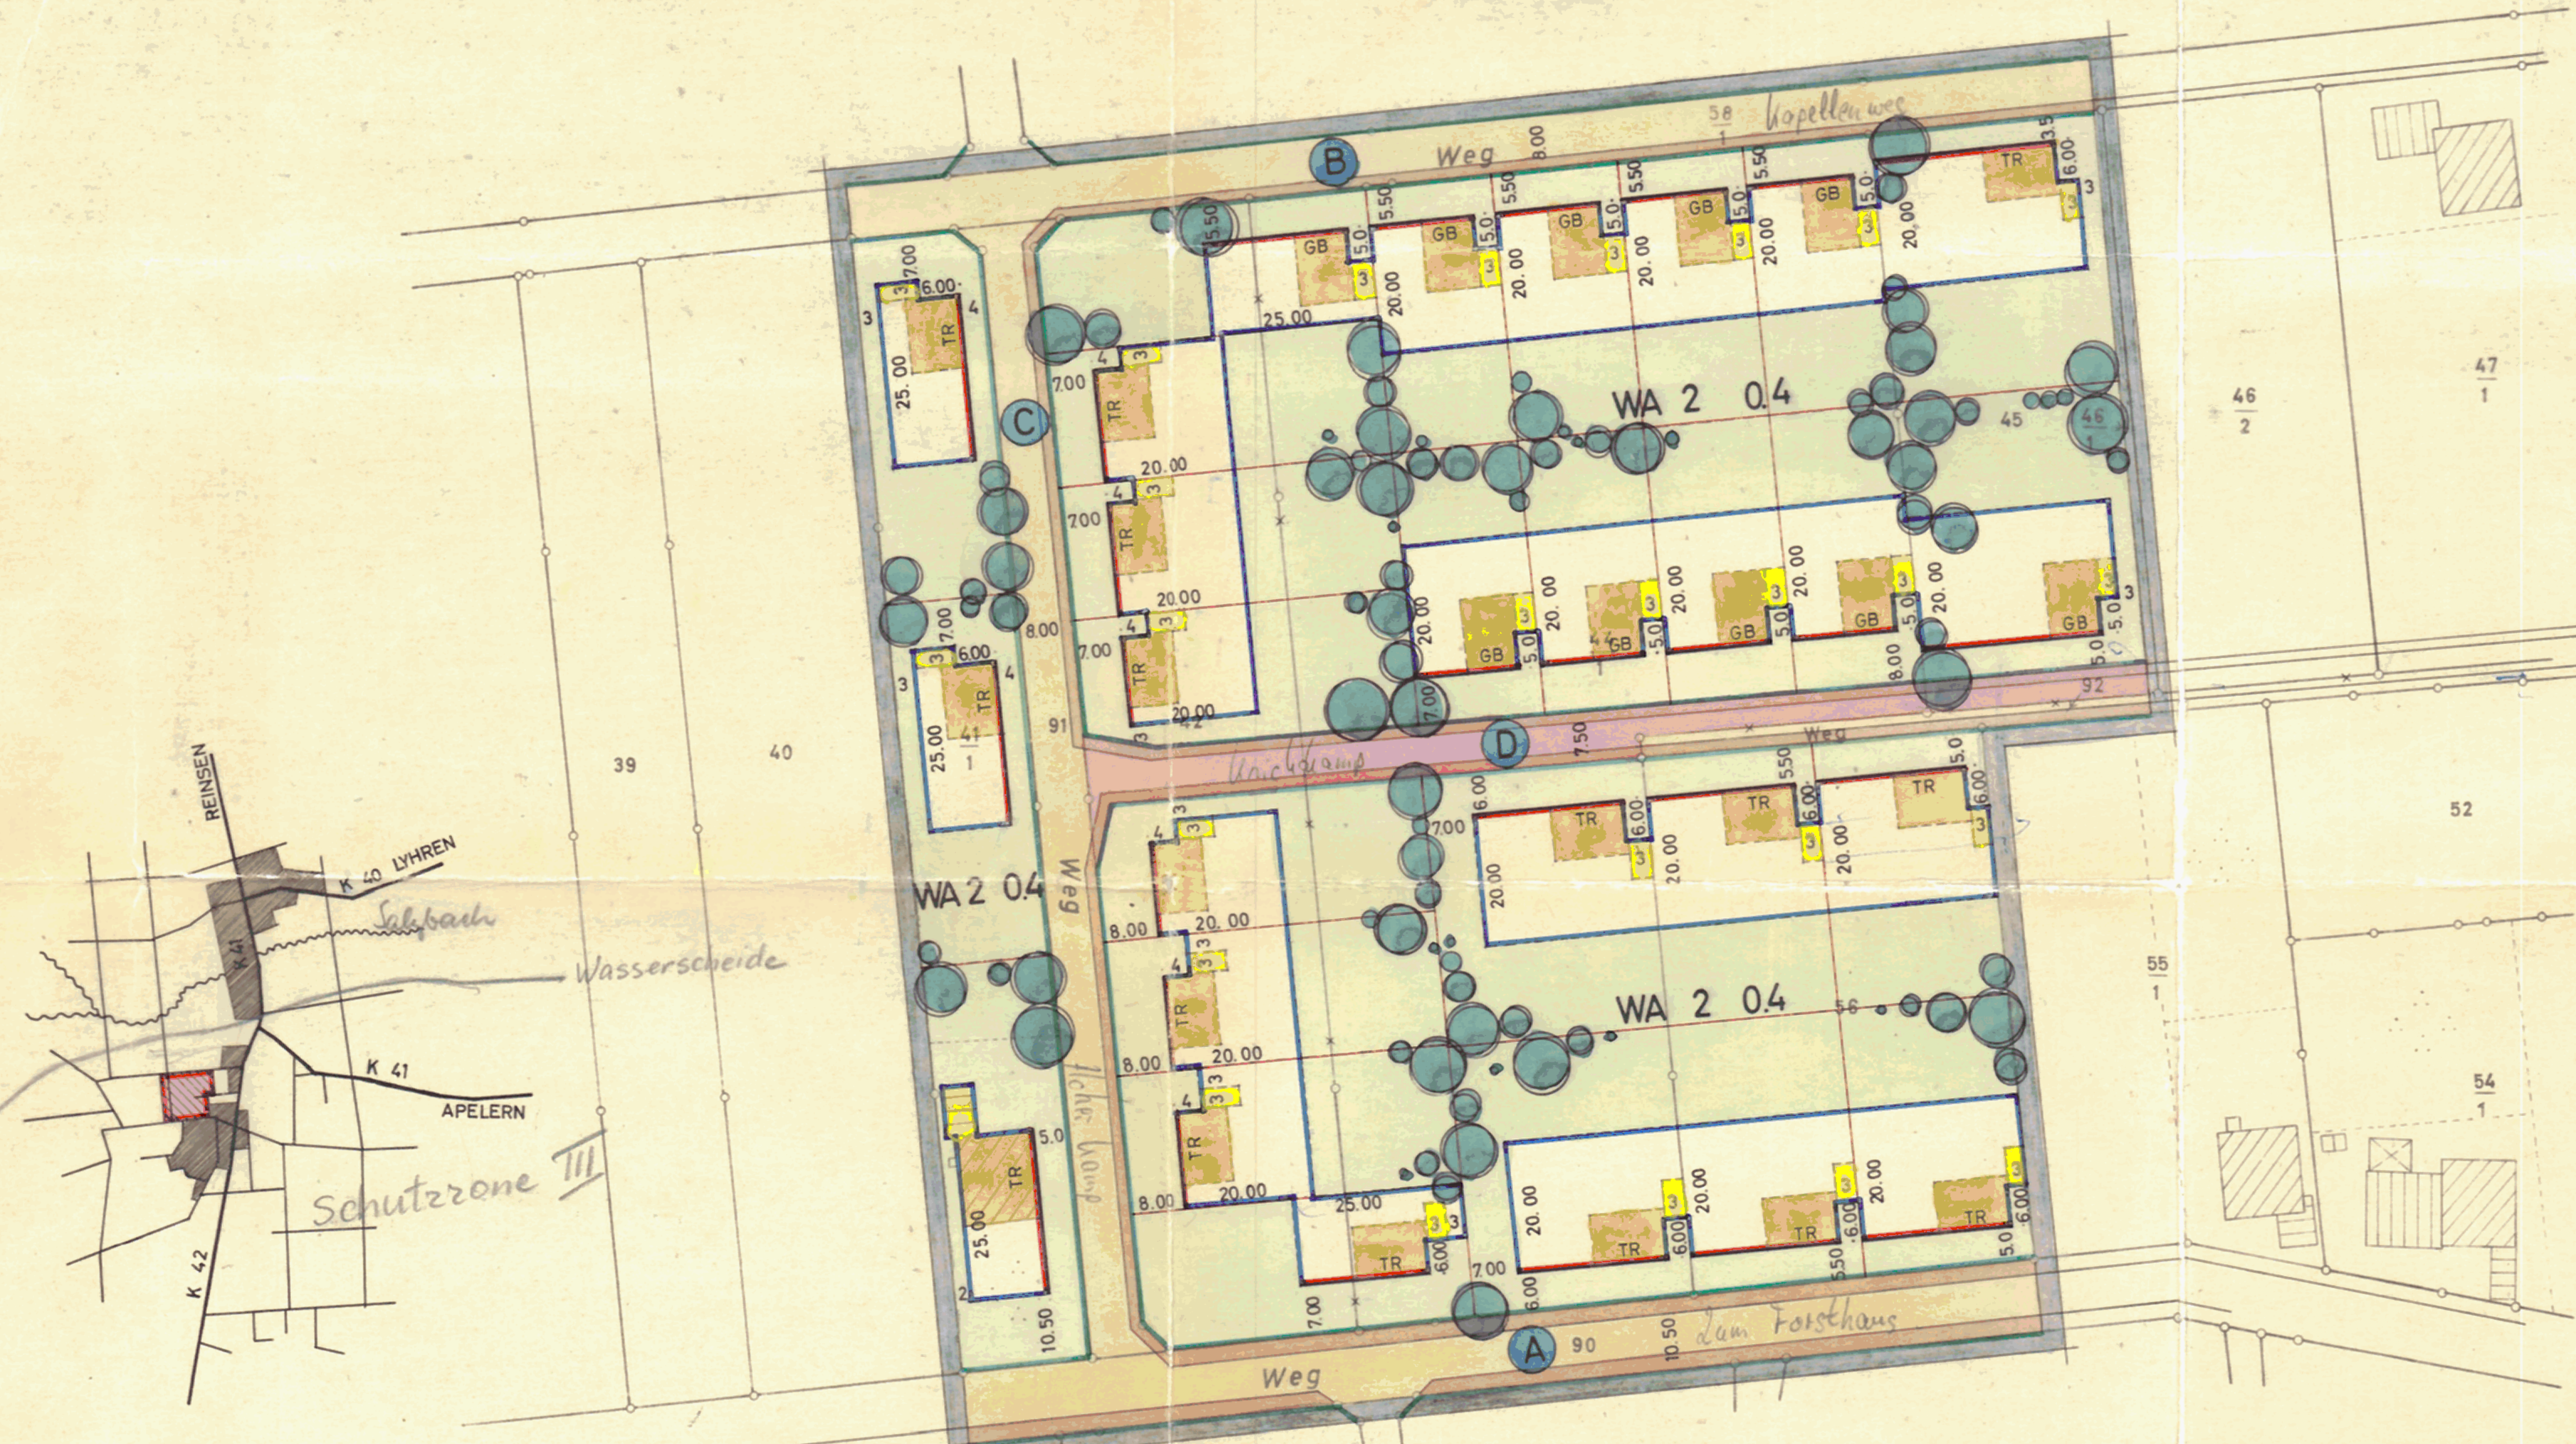

SITUATION
IM MAßSTAB 1 : 25 000

ZEICHENERKLÄRUNG

vorhanden

- Gebäude
- Straßenfläche
- Grundstücksgrenzen

geplant, d.h. durch den Bebauungsplan verbindlich festgesetzt

- Grenze des Geltungsbereiches
- Straßenbegrenzungslinie
- Baulinie
- Baugrenze
- bebaubare Fläche
- nicht überbaubare Fläche
- Straßenfläche
- WA 2 allgem. Wohngebiet 2-gesch.
- 0.4 Grundflächenzahl

unverbindliche Anregungen

- vorgeschl. Grundstücksgrenzen
- entf. Grundstücksgrenzen
- vorgeschl. Stellung der Baukörper
- vorgeschl. Garagen
- vorgeschl. Bepflanzung

nach anderen gesetzlichen Vorschriften getroffene Festsetzungen

- TR traufenständige Bebauung
- GB giebelständige Bebauung

DIE RICHTIGKEIT DER PLANUNGSUNTERLAGE IN VERMESSUNGSTECHNISCHER HINSICHT WIRD BESCHEINIGT.

KATASTERAMT

RINTELN, AM 8. April 1964

Thielmann
REG. VERM. RAT

BESCHLOSSEN
GEM. § 10 DES BUNDESBAUGESETZES VOM 23.6.1960
VOM RAT DER GEMEINDE
IN DER SITZUNG AM 27. JULI 1964
REINSDORF, AM 27. 7. 1964

Däseking
BÜRGERMEISTER

Steinmeyer
RATSHERR

GENEHMIGT mit Auflagen
GEM. § 11 DES BUNDESBAUGESETZES VOM 23.6.1960
HANNOVER, AM 29.9. 1965
DER REGIERUNGSPRÄSIDENT
H VI NR 1465 /64
IM AUFTRAGE

i.V.
~~REG. BAURAT~~ Oberbaurat

BEARBEITET
RINTELN, AM 5. NOVEMBER 1963
ARCHITEKT BDA HANS BUNDTZEN
ORTSPLANER
RINTELN/WESER

Vervielfältigung verboten

HAT AUSGELEGEN
GEM. § 2(6) DES BUNDESBAUGESETZES VOM 23.6.1960
IN DER ZEIT VOM 11. 10. 1963
BIS 12. 11. 1963
REINSDORF, AM 27. 7. 1964

Däseking
GEMEINDEDIREKTOR

BEKANNTGEMACHT
GEM. § 12 DES BUNDESBAUGESETZES VOM 23.6.1960
AM 11. Juli 1966

Däseking
GEMEINDEDIREKTOR