

GEMEINDE

REGIERUNGSBEZIRK HANNOVER

MAßSTAB 1 : 1000

BEBAUUNGSPLAN NR. 1

SCHMARRIE

LANDKREIS SPRINGE


FLUR 2+3

„Im Dorfe“



ZEICHENERKLÄRUNG

- geplant, d.h. durch den Bebauungsplan verbindlich festgesetzt
- Grenze des Geltungsbereiches
- Straßenbegrenzungslinie
- Baulinie
- Baugrenze
- bebaubare Fläche
- nicht überbaubare Fläche
- Verkehrsfläche
- WS Kleinsiedlungsgebiet
- GE Gewerbegebiet
- II Zahl der Vollgesch. (Höchstgrenze)
- 02/08 Grundflächenzahl
- 03/12 Geschosflächenzahl
- Parkfläche
- Abgrenzung unterschiedlicher Nutzung
- von Bebauung freizuhaltende Fläche

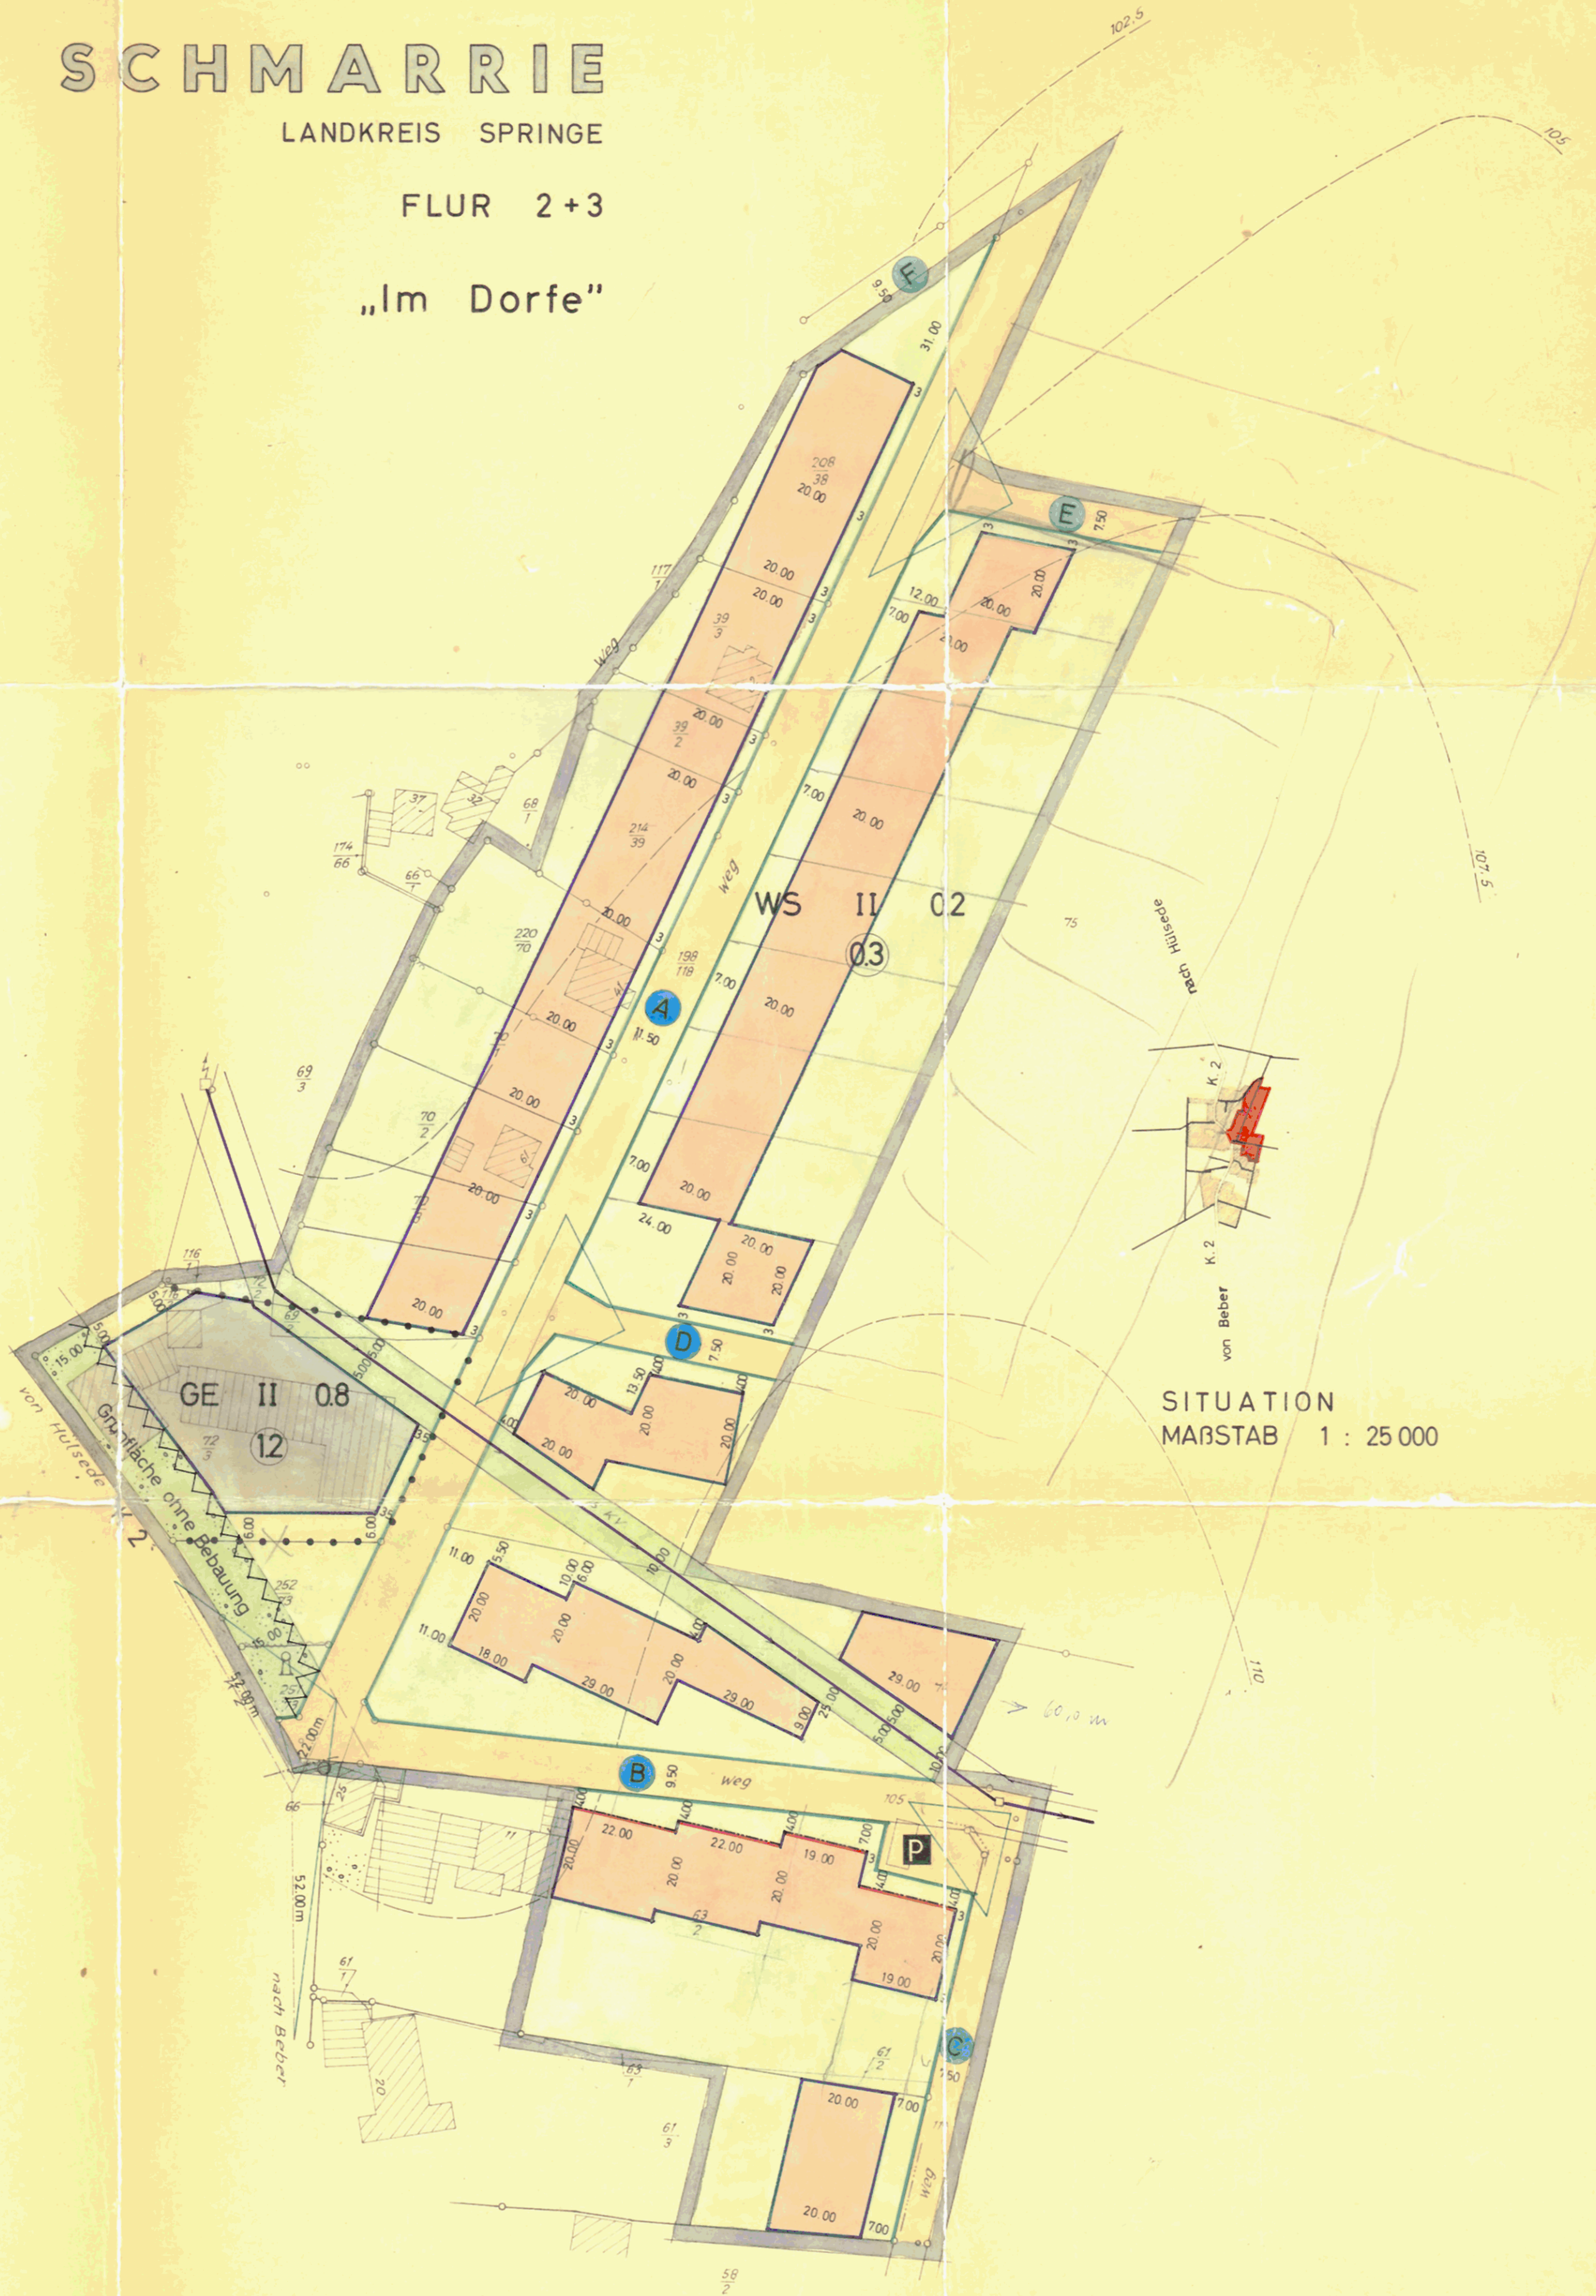

SITUATION
MAßSTAB 1 : 25 000

Vervielfältigung verboten

Die Richtigkeit der Planunterlage in vermessungstechnischer Hinsicht wird bescheinigt

Katasteramt

Springe den 7. September 1966

BEARBEITET

RINTELN, DEN 22. MÄRZ 1966

ARCHITEKT BDA HANS BUNDTZEN
ORTSPLANER
RINTELN/WESER

HAT AUSGELEGEN

GEM. § 2(6) DES BUNDESBAUGESETZES
VOM 23.6.1960
IN DER ZEIT VOM 24. MAI 1966
BIS 25. JUNI 1966
SCHMARRIE AM 1. JULI 1966

BESCHLOSSEN

GEM. § 10 DES BUNDESBAUGESETZES
VOM 23.6.1960
VOM RAT DER GEMEINDE
IN DER SITZUNG AM 3. NOVEMBER 1966
SCHMARRIE AM 3.11.1966

GENEHMIGT mit Auflage

GEM. § 11 DES BUNDESBAUGESETZES
VOM 23.6.1960
HANNOVER AM 4.9.1967
DER REGIERUNGSPRÄSIDENT
NR. 214-156/167

BEKANNTGEMACHT

GEM. § 12 DES BUNDESBAUGESETZES
VOM 23.6.1960

SCHMARRIE, DEN 11.11.1967

Verm.-Ret. Oberlat

BDA HANS BUNDTZEN
ORTSPLANER
RINTELN/WESER

Gemeindedirektor



Gemeindedirektor

Ratsherr



Bauassessor

Gemeindedirektor