
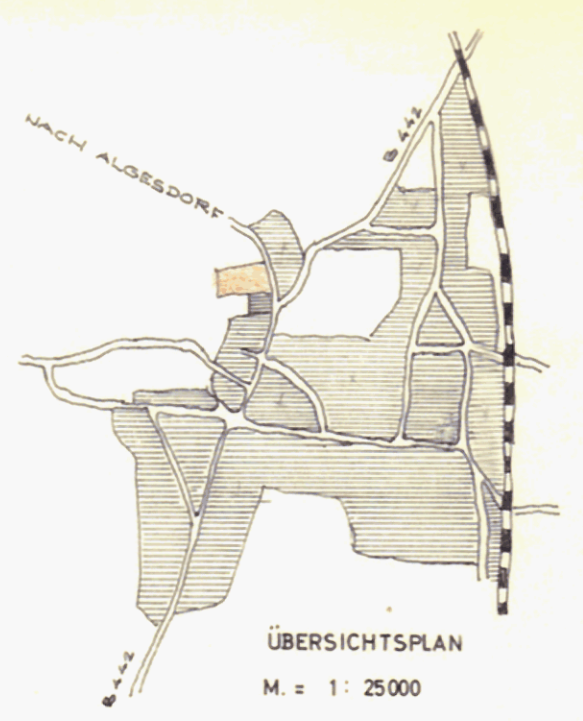


Gemarkung Algesdorf

PLANZEICHEN

- WR REINES WOHNGEBIET
- II ZAHL DER VOLLGESCHOSSE
- 0,4 GRUNDFLÄCHENZAHL
- ⓪ GESCHOSSFLÄCHENZAHL
- █ GRENZE DES PLANGEBIETES
- ABGRENZUNG UNTERSCHIEDLICHER NUTZUNG
- STRASSENABGRENZUNGSLINIE
- ▲ VON DER BEBAUUNG FREIZUHALTENDE GRUNDSTÜCKE
- - - BAUGRENZE
- ▬ STRASSENFLÄCHEN
- GEPLANTE GRUNDSTÜCKSGRENZEN
- P ÖFFENTLICHE PARKFLÄCHEN
- △ SICHTDREIECK
- ▨ BEBAUBARE FLÄCHE
- ⊙ UMFORMERSTATION
- GEMEINDEGRENZE (NACHRICHTLICH ÜBERNOMMEN)

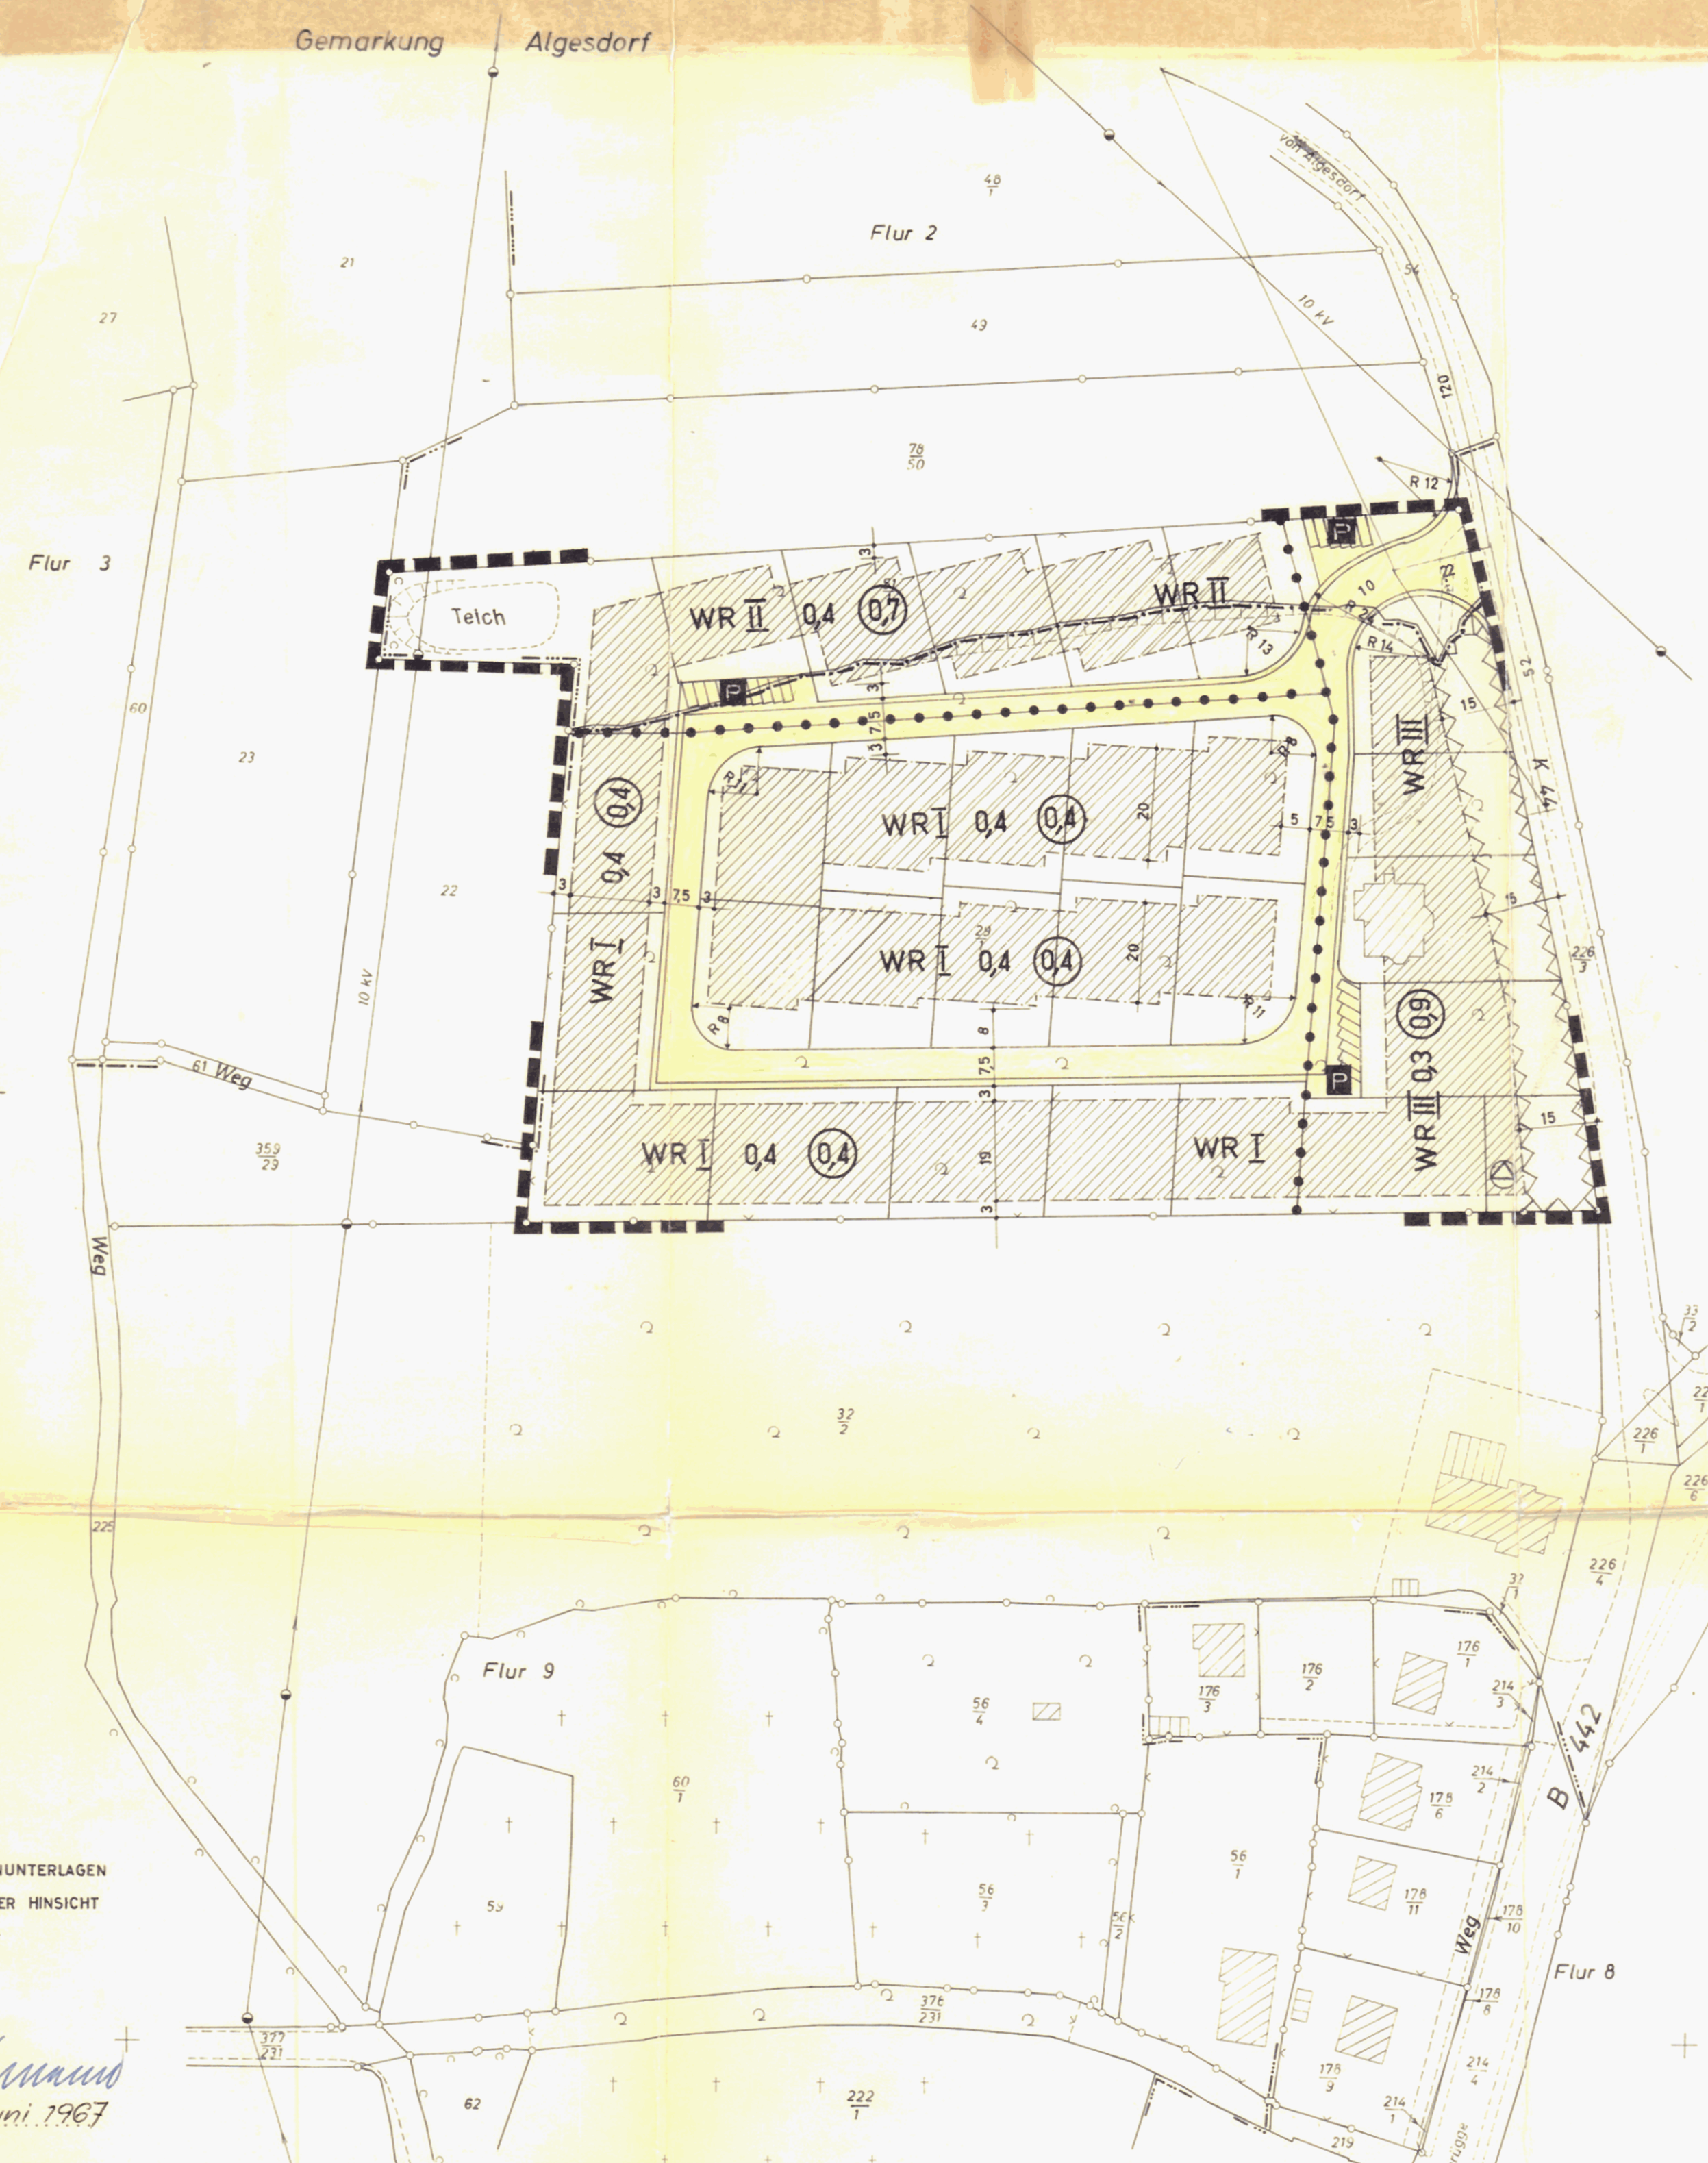

DIE RICHTIGKEIT DER PLANUNTERLAGEN  
IN VERMESSUNGSTECHNISCHER HINSICHT  
WIRD HIERMIT BESCHENIGT

*Triemmann*  
RINTELN, DEN 15. Juni 1967

| FÜR DIE STADT RODENBERG                            |   | FÜR DIE GEMEINDE ALGESDORF                         |   |
|--|---|--|---|
| HAT AUSGELEGEN                                     | GEM. § 2.6. BUNDESBAUGESETZ<br>IN DER ZEIT VOM 19.12.1967 BIS 19.1.1968 | HAT AUSGELEGEN                                     | GEM. § 2.6. BUNDESBAUGESETZ<br>IN DER ZEIT VOM 13.12.1967 BIS 19.1.1968 |
| <i>Stiller</i><br>BÜRGERMEISTER                    | <i>Schub</i><br>STADTDIREKTOR   | <i>Mattmann</i><br>GEMEINDEDIREKTOR                | <i>Fatke</i><br>1. BEIGEORDNETER  |
| BESCHLOSSEN  | GEM. § 10 BUNDESBAUGESETZ<br>IN DER SITZUNG AM 20.12.67                 | BESCHLOSSEN  | GEM. § 10 BUNDESBAUGESETZ<br>IN DER SITZUNG AM 16.8.67                  |
| <i>Stiller</i><br>BÜRGERMEISTER                    | <i>Schub</i><br>STADTDIREKTOR   | <i>Mattmann</i><br>GEMEINDEDIREKTOR                | <i>Fatke</i><br>1. BEIGEORDNETER  |
| BEKANNTGEMACHT                                     | GEM. § 12 BUNDESBAUGESETZ<br>AM 10.9.1969                               | BEKANNTGEMACHT                                     | GEM. § 12 BUNDESBAUGESETZ<br>AM 14.9.1969                               |
| <i>Stiller</i><br>BÜRGERMEISTER                    | <i>Schub</i><br>STADTDIREKTOR   | <i>Mattmann</i><br>GEMEINDEDIREKTOR                | <i>Peth</i><br>1. BEIGEORDNETER   |
| GENEHMIGT  |   | GENEHMIGT  |   |
| GEM. § 11 BUNDESBAUGESETZ                          |   | GEM. § 11 BUNDESBAUGESETZ                          |   |
| Der Regierungspräsident<br>Hannover, den 11.8.1969 |   | Der Regierungspräsident<br>Hannover, den 11.8.1969 |   |
| Im Auftrage<br>Oberbaudirektor                     |   | Im Auftrage<br>Oberbaudirektor                     |   |

REGIERUNGSBEZIRK HANNOVER  
KREIS GRAFSCHAFT SCHAUMBURG

STADT RODENBERG      GEMEINDE ALGESDORF

BEBAUUNGSPLAN „WEIDENKAMP“  
NR. 10      NR. 2

GEMARKUNG RODENBERG      GEMARKUNG ALGESDORF  
FLUR 9      FLUR 2

MASSTAB 1:1000

BEARBEITET AM 5.3.1967  
10.12.1967

BENNO WEGNER  
ARCHITEKT BDB  
3052 BAD NENNDORF  
HAUPTSTRASSE 3 TEL. *Wegner*