
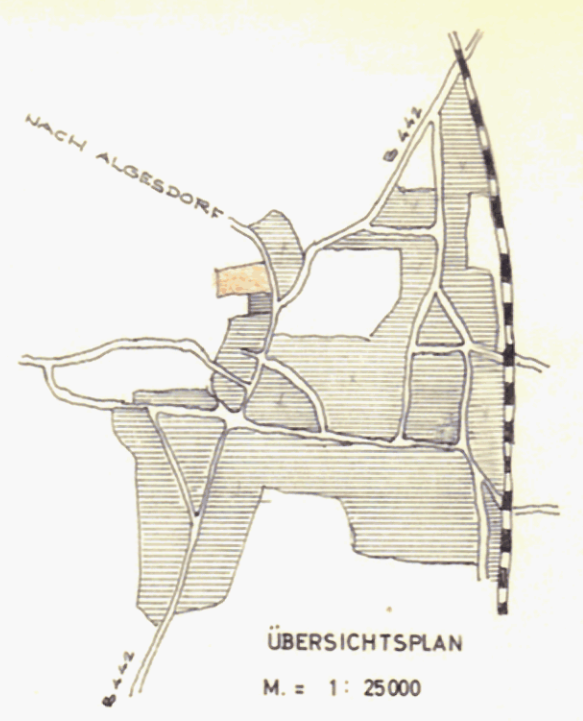


Gemarkung Algesdorf

PLANZEICHEN

- WR REINES WOHNGEBIET
- II ZAHL DER VOLLGESCHOSSE
- 0,4 GRUNDFLÄCHENZAHL
- ⓪ GESCHOSSFLÄCHENZAHL
- █ GRENZE DES PLANGEBIETES
- ABGRENZUNG UNTERSCHIEDLICHER NUTZUNG
- STRASSENABGRENZUNGSLINIE
- △ VON DER BEBAUUNG FREIZUHALTENDE GRUNDSTÜCKE
- - - BAUGRENZE
- ▬ STRASSENFLÄCHEN
- GEPLANTE GRUNDSTÜCKSGRENZEN
- P ÖFFENTLICHE PARKFLÄCHEN
- △ SICHTDREIECK
- ▨ BEBAUBARE FLÄCHE
- ⊙ UMFORMERSTATION
- GEMEINDEGRENZE (NACHRICHTLICH ÜBERNOMMEN)

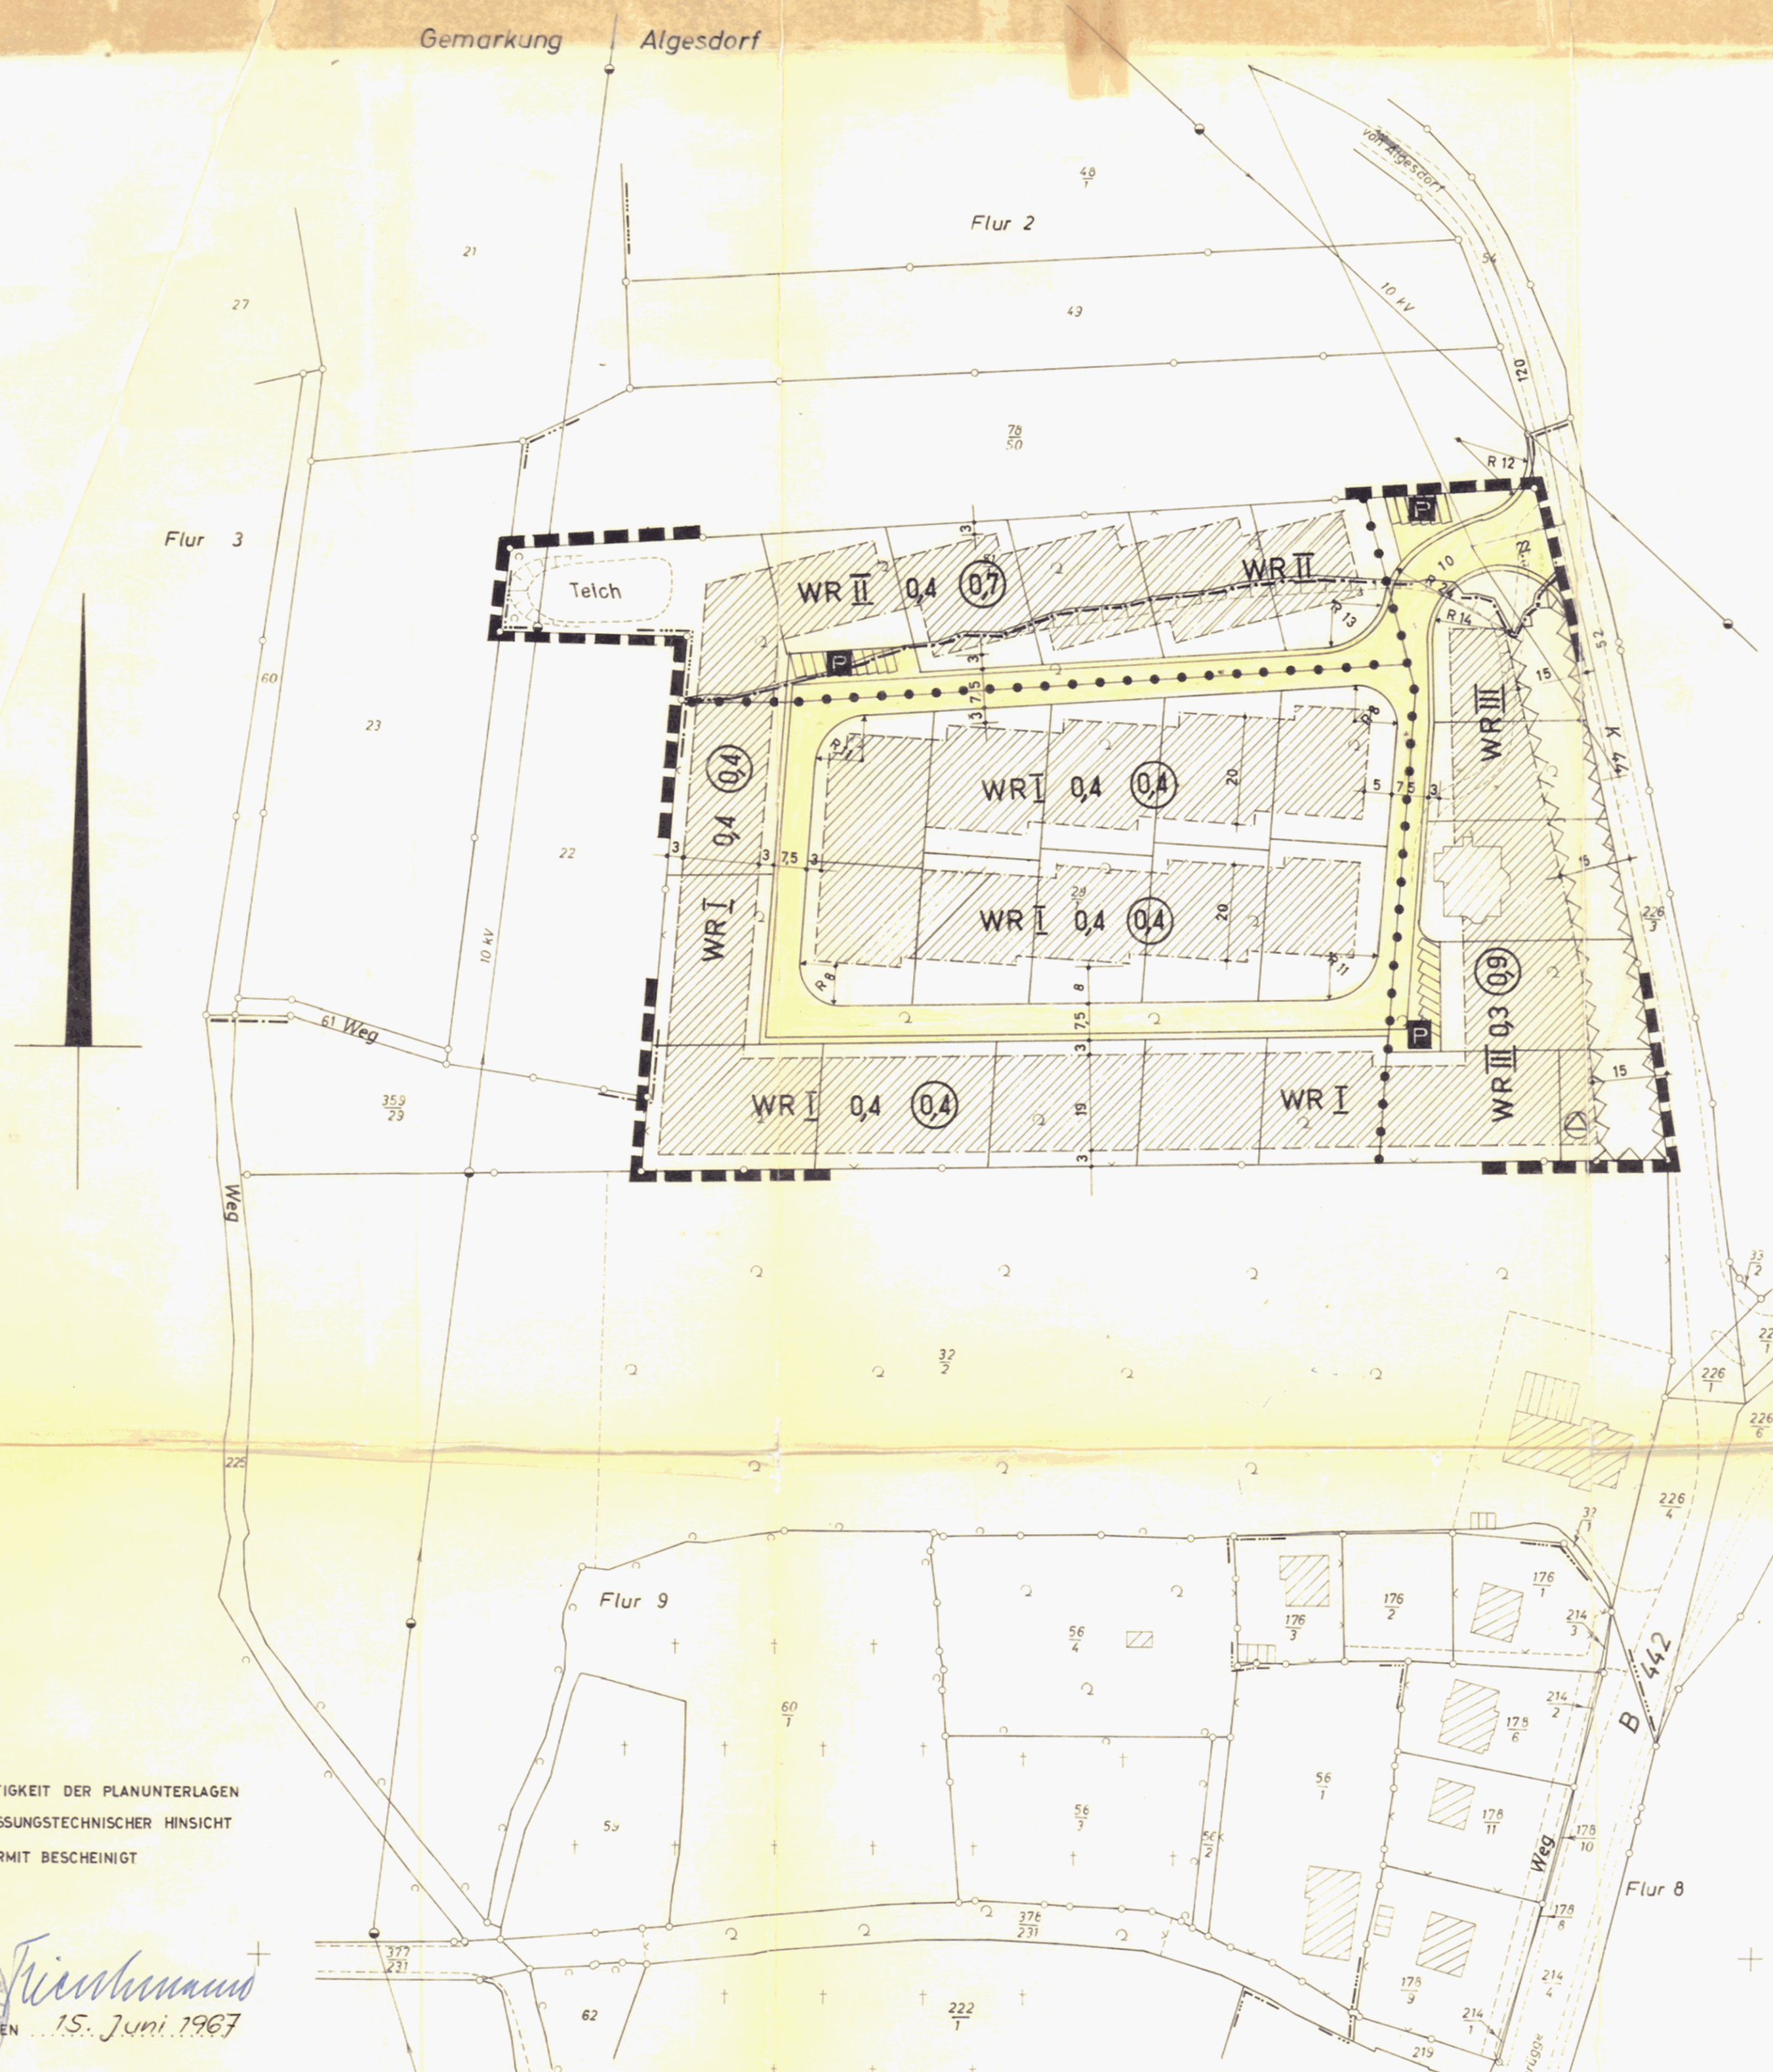

DIE RICHTIGKEIT DER PLANUNTERLAGEN
IN VERMESSUNGSTECHNISCHER HINSICHT
WIRD HIERMIT BESCHENIGT

Triemmann
RINTELN, DEN 15. Juni 1967

FÜR DIE STADT RODENBERG		FÜR DIE GEMEINDE ALGESDORF	
HAT AUSGELEGEN	GEM. § 2.6 BUNDESBAUGESETZ IN DER ZEIT VOM 19.12.1967 BIS 19.1.1968	HAT AUSGELEGEN	GEM. § 2.6 BUNDESBAUGESETZ IN DER ZEIT VOM 13.12.1967 BIS 19.1.1968
 Stiller BÜRGERMEISTER	 STADTDIREKTOR	 Maltmann GEMEINDEDIREKTOR	 1. BEIGEORDNETER
BESCHLOSSEN	GEM. § 10 BUNDESBAUGESETZ IN DER SITZUNG AM 20.12.67	BESCHLOSSEN	GEM. § 10 BUNDESBAUGESETZ IN DER SITZUNG AM 16.8.67
 Stiller BÜRGERMEISTER	 STADTDIREKTOR	 Maltmann GEMEINDEDIREKTOR	 1. BEIGEORDNETER
BEKANTGEMACHT	GEM. § 12 BUNDESBAUGESETZ AM 10.9.1969	BEKANTGEMACHT	GEM. § 12 BUNDESBAUGESETZ AM 14.9.1969
 Stiller BÜRGERMEISTER	 STADTDIREKTOR	 Maltmann GEMEINDEDIREKTOR	 1. BEIGEORDNETER
GENEHMIGT		GENEHMIGT	
GEM. § 11 BUNDESBAUGESETZ		GEM. § 11 BUNDESBAUGESETZ	
Der Regierungspräsident Hannover, den 11.8.1969		Der Regierungspräsident Hannover, den 11.8.1969	
Im Auftrage Oberbaudirektor		Im Auftrage Oberbaudirektor	

REGIERUNGSBEZIRK HANNOVER
KREIS GRAFSCHAFT SCHAUMBURG

STADT RODENBERG
GEMEINDE ALGESDORF

BEBAUUNGSPLAN „WEIDENKAMP“
NR. 10 NR. 2

GEMARKUNG RODENBERG
FLUR 9 GEMARKUNG ALGESDORF
FLUR 2

MASSTAB 1:1000

BEARBEITET AM 5.3.1967
10.12.1967

BENNO WEGNER
ARCHITEKT BDB
3052 BAD NENNDORF
HAUPTSTRASSE 3 TEL. *Wegner*